



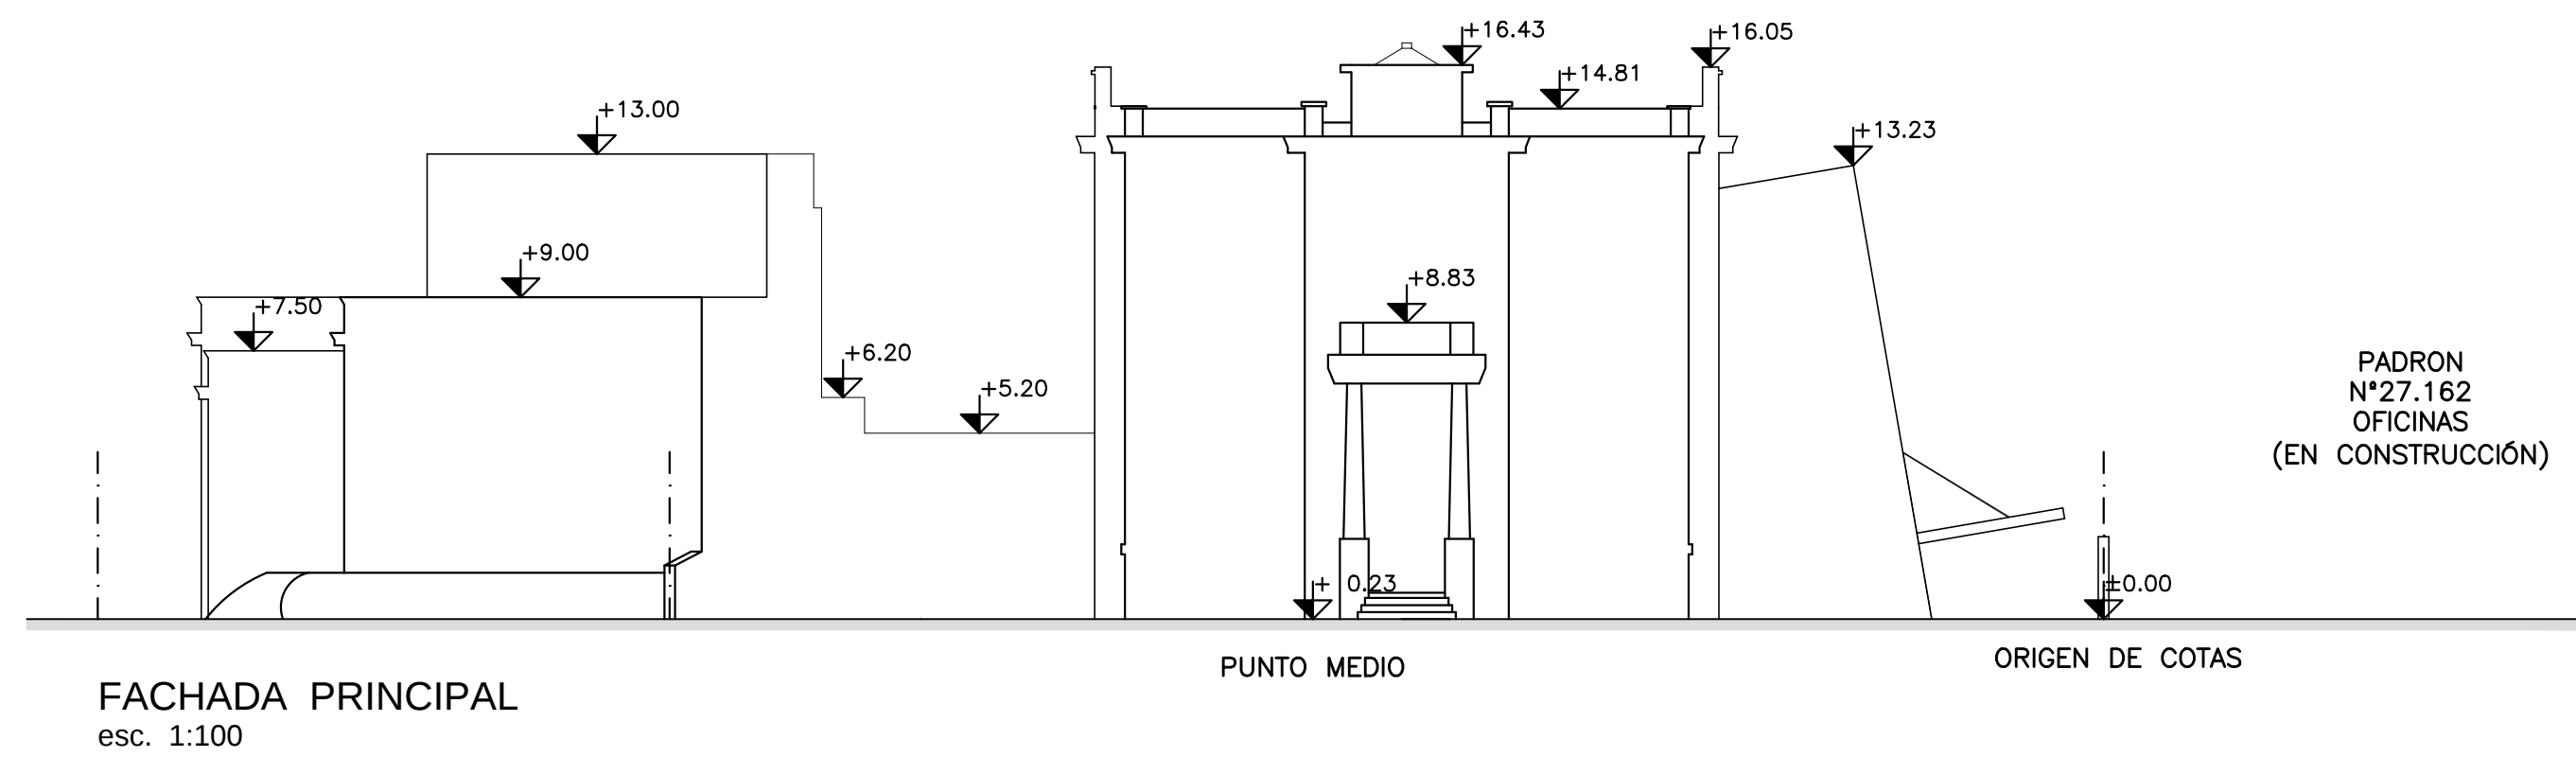


CÁLCULO DE ESTACIONAMIENTOS REGLAMENTARIOS							
LOCALES	VARIABLE DE CÁLCULO	CAPACIDAD SEGÚN NORMA	CAPACIDAD PROYECTADA	CUMPLE			OBSERVACIONES
				SI	NO	DÉFICIT	
OFICINAS	509 m²	5 (1)	10	X			(1) Oficinas: 1 auto c/100m² (2) Salón de Actos: 1 auto c/15 personas
SALON DE ACTOS	149 localidades	10 (2)	10	X			
TOTALES		15	10		X	5	

Calle Dr. GASTON RAMON

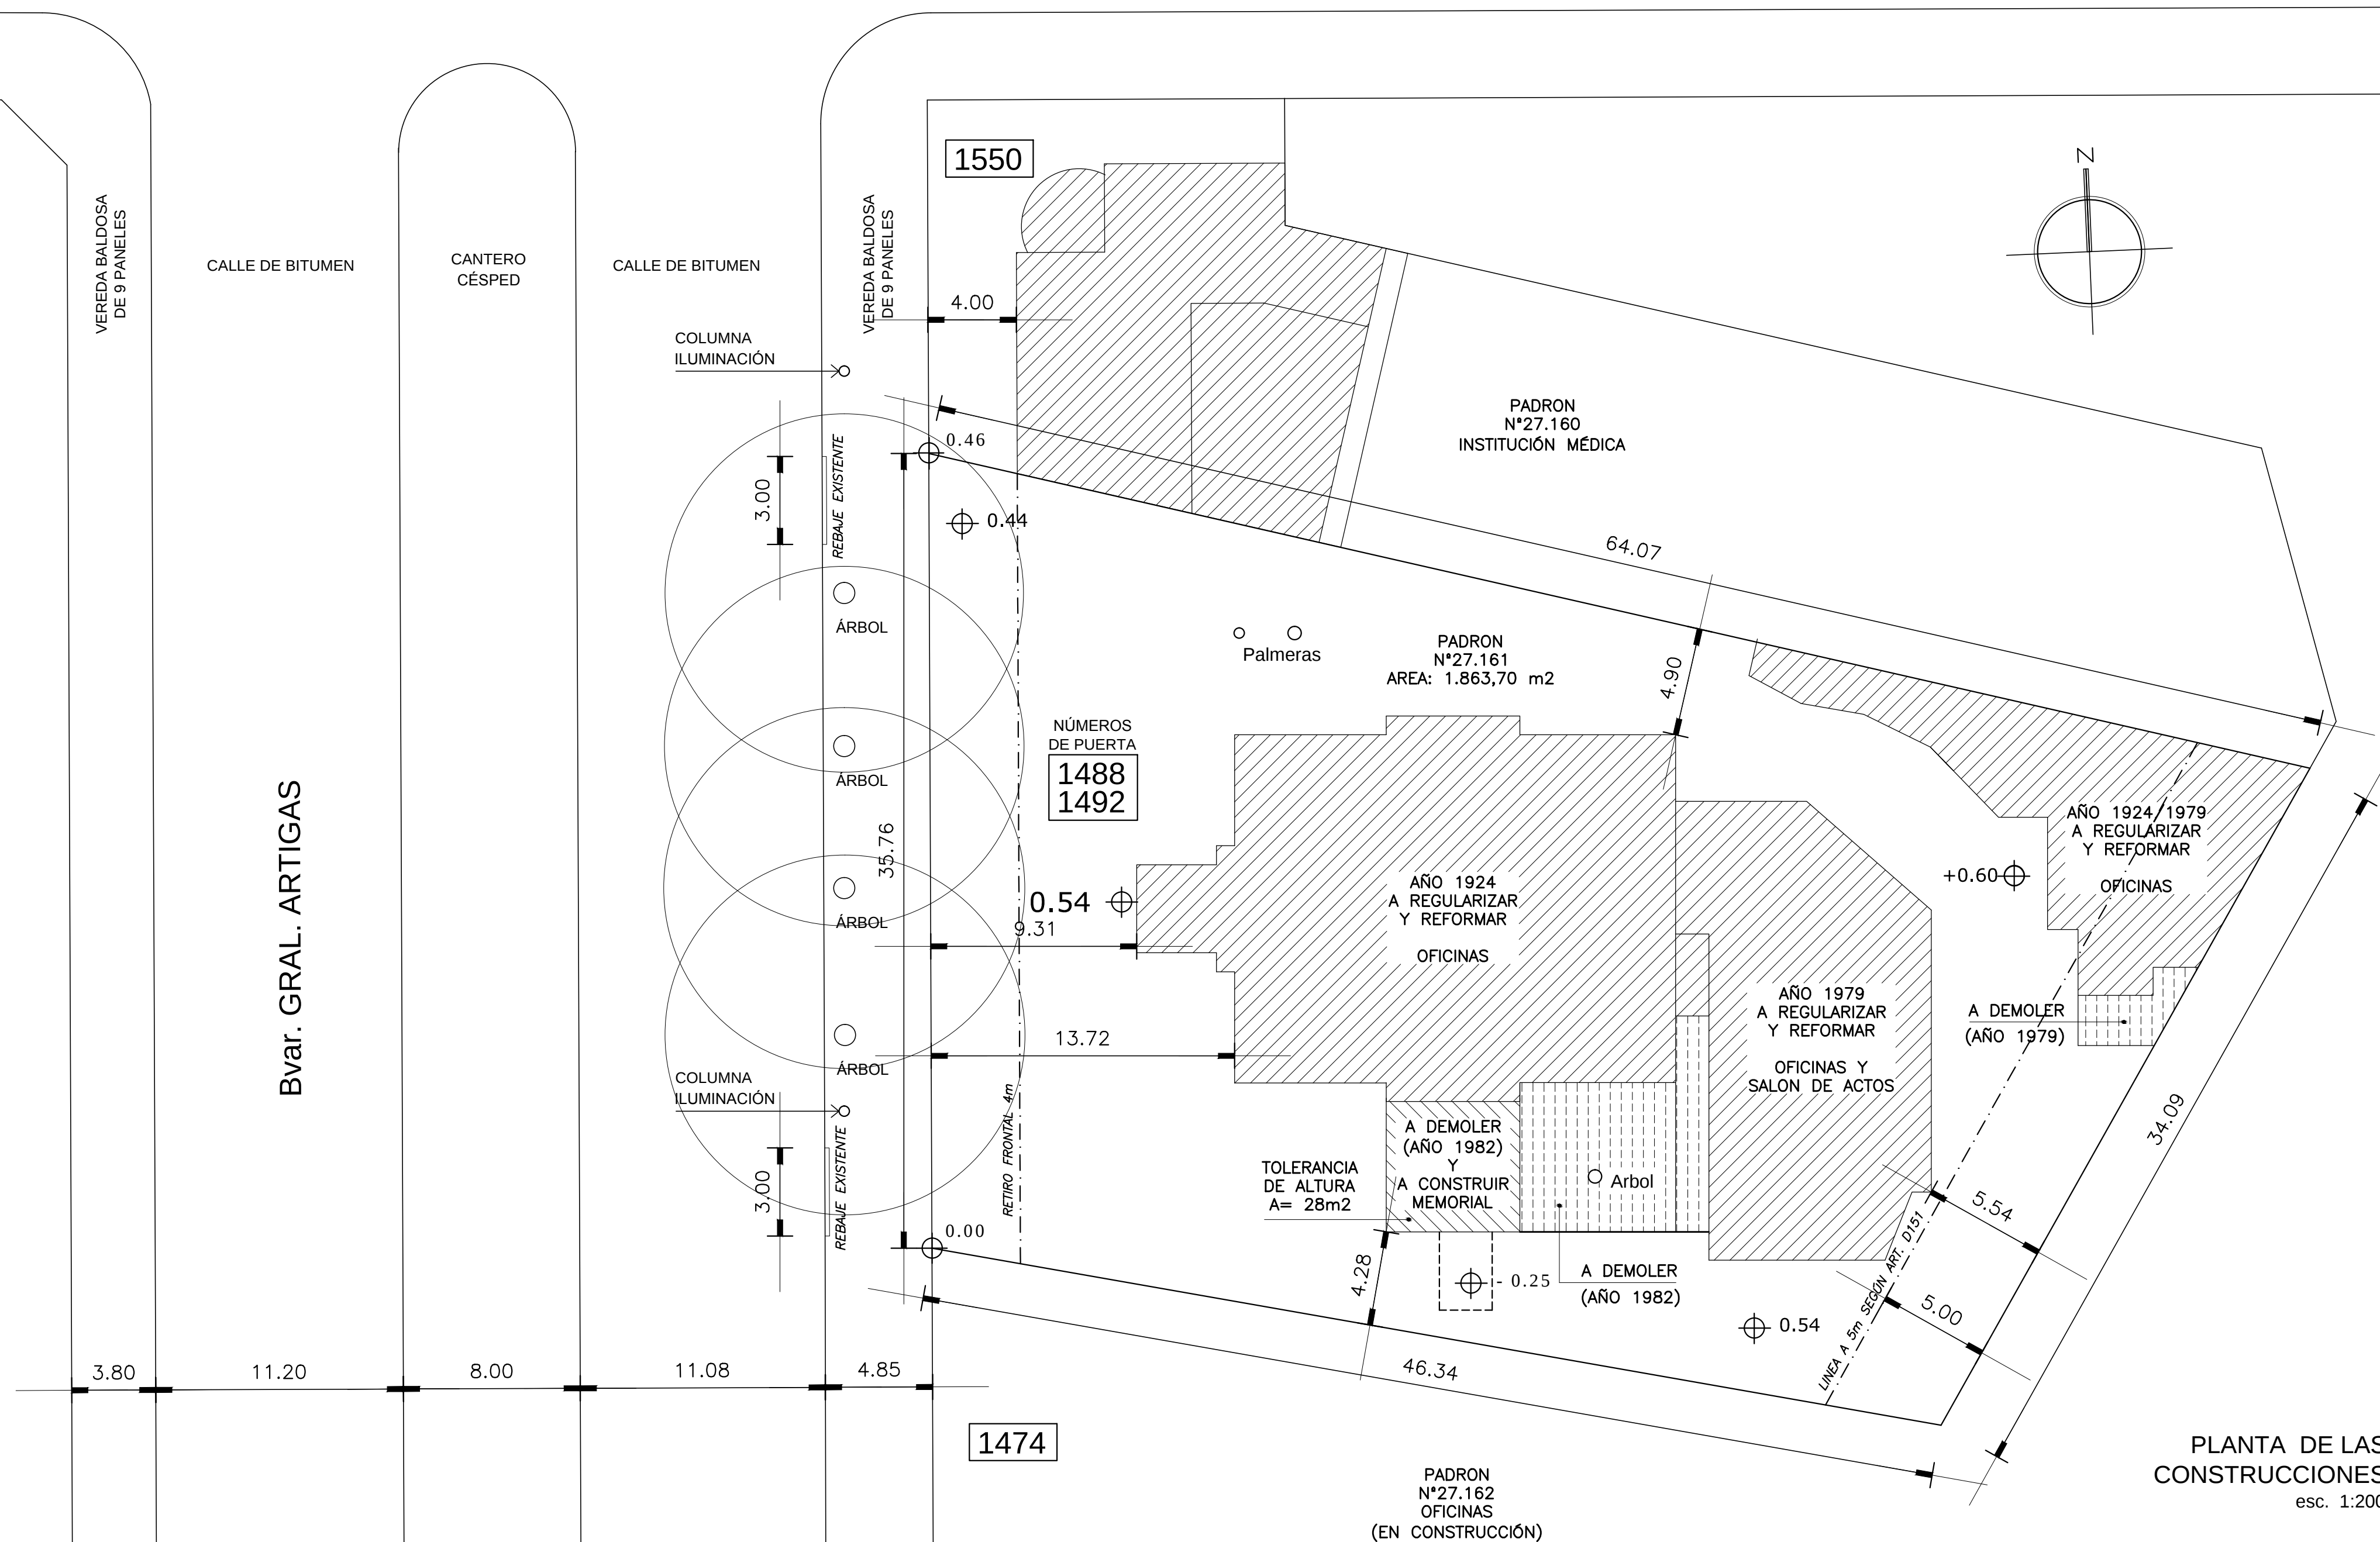



INFORMACIÓN I

PADRÓN N°	27.161	AREA TERRENO		1.863,70 m ²	F.O.S. VIGENTE:	60 %
CARPETA CATASTRAL:	1662	AREA EDIFICADA:		1.864 m ²	F.O.S. EXISTENTE:	45 %
SECCIÓN JUDICIAL:	18	AREA A EDIFICAR:		66 m ²	F.O.S. PROPUESTO:	42 %
CCZ N°:	05-CH	AREA A REGULARIZAR:		1.180 m ²	DESTINO: OFICINAS	
		AREA A REFORMAR:		684 m ²		
UBICACIÓN: BVAR. ARTICAS 1488				REGIMEN: P. COMÚN		
PROPIETARIO: ESTADO (SEDE DE LA INSTITUCIÓN NACIONAL DE DERECHOS HUMANOS Y DEFENSORÍA DEL PUEBLO)						
TÉCNICO: ARQ.JUAN BERRETTA-ARQ.CARLOS PIREZ				CONCEPTO: REFORMA Y AMPLIACIÓN		
ANTECEDENTES:						
N°	N° PERMISO DE CONSTRUCCIÓN	APROBADO		AÑO	INSPECCIÓN FINAL (MES / AÑO)	
		SI	NO			
	6440-001529-14	SI		2014		
NOTAS:						

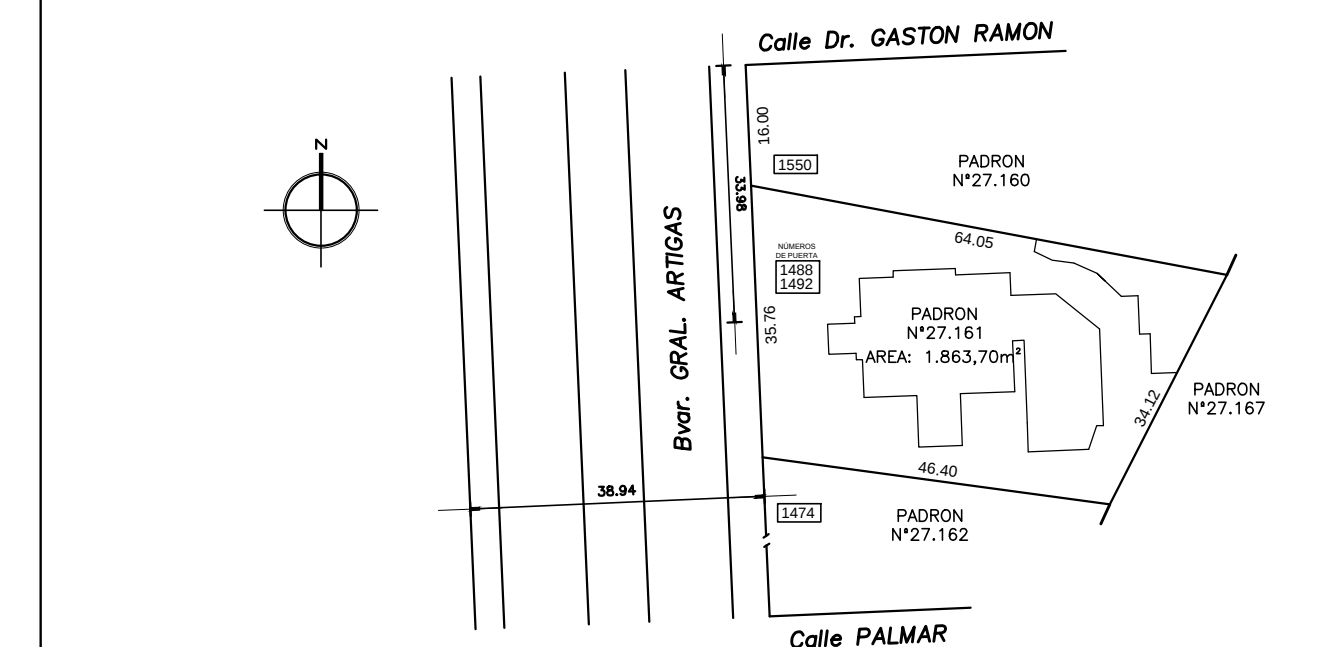

PLANO DE UBICACIÓN:
Escala 1:1000

PLANO		ESCALAS: 1/200
PLANTA DE UBICACIÓN	PROPIETARIO	FECHA: OCT/2014
	TÉCNICO	LÁMINA: A1

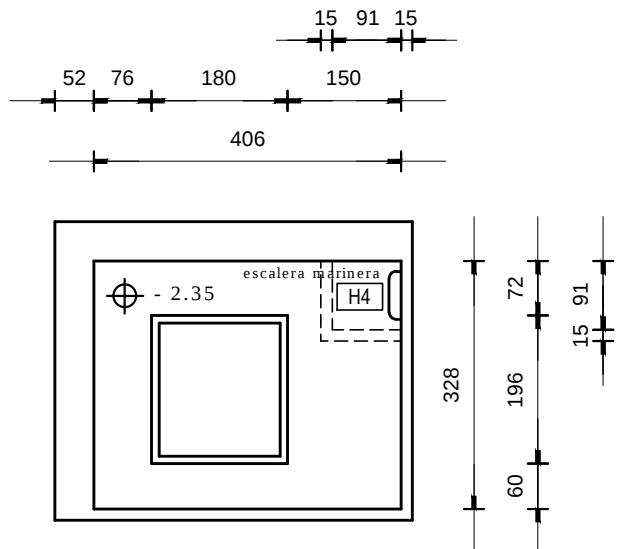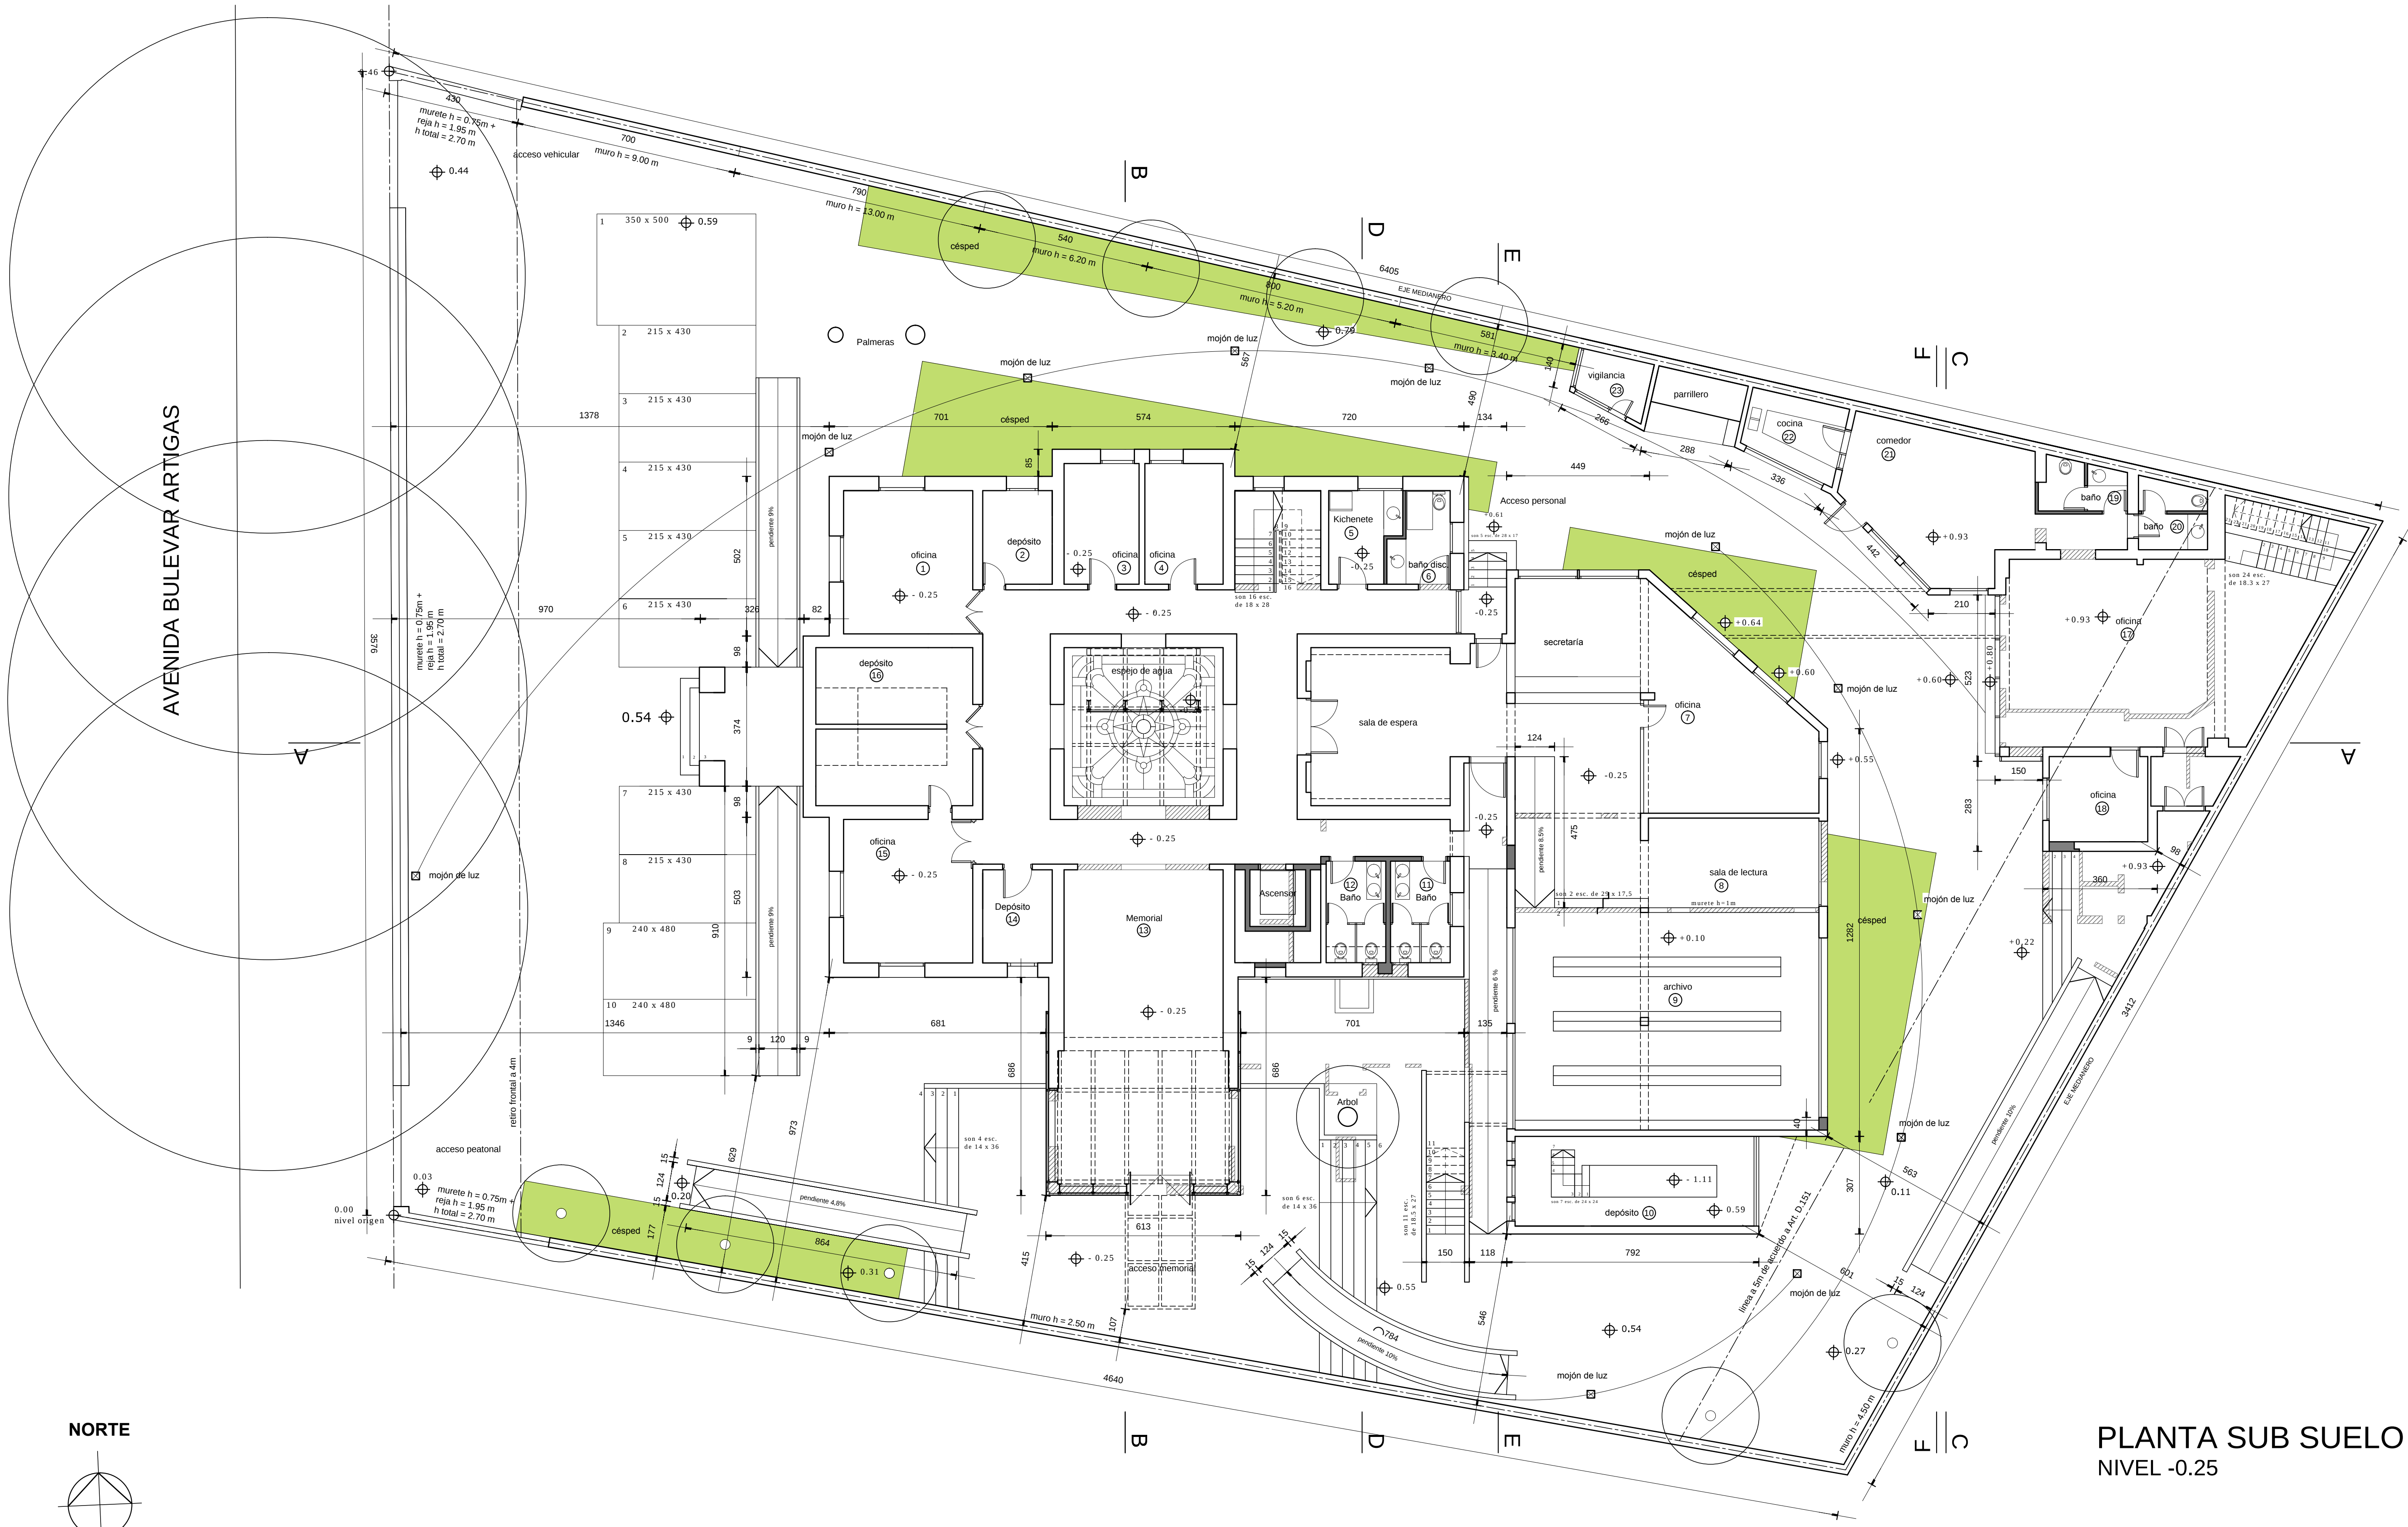

TANQUE INTERMEDIARIO
NIVEL -2.35


PLANTA SUB SUELO
NIVEL -0.25



INFORMACIÓN I

INSTITUCIÓN NACIONAL DE DERECHOS HUMANOS

Ubicación	BULEVAR ARTIGAS 1488	Padrón	27.161
Propietario	ESTADO (SEDE DE LA INDDH)	Concepto	REFORMA Y AMPLIACIÓN
Técnico	Arq. Juan A. Berreta - Arq. Carlos Pirez	Régimen	PROPIEDAD COMUN
Nivel	- 0.25	Escala	1:100
Plano	PLANTA SUBSUELO	Lámina	A 2
Fecha	JULIO 2014		
Firmas	Propietario		
	Técnico		

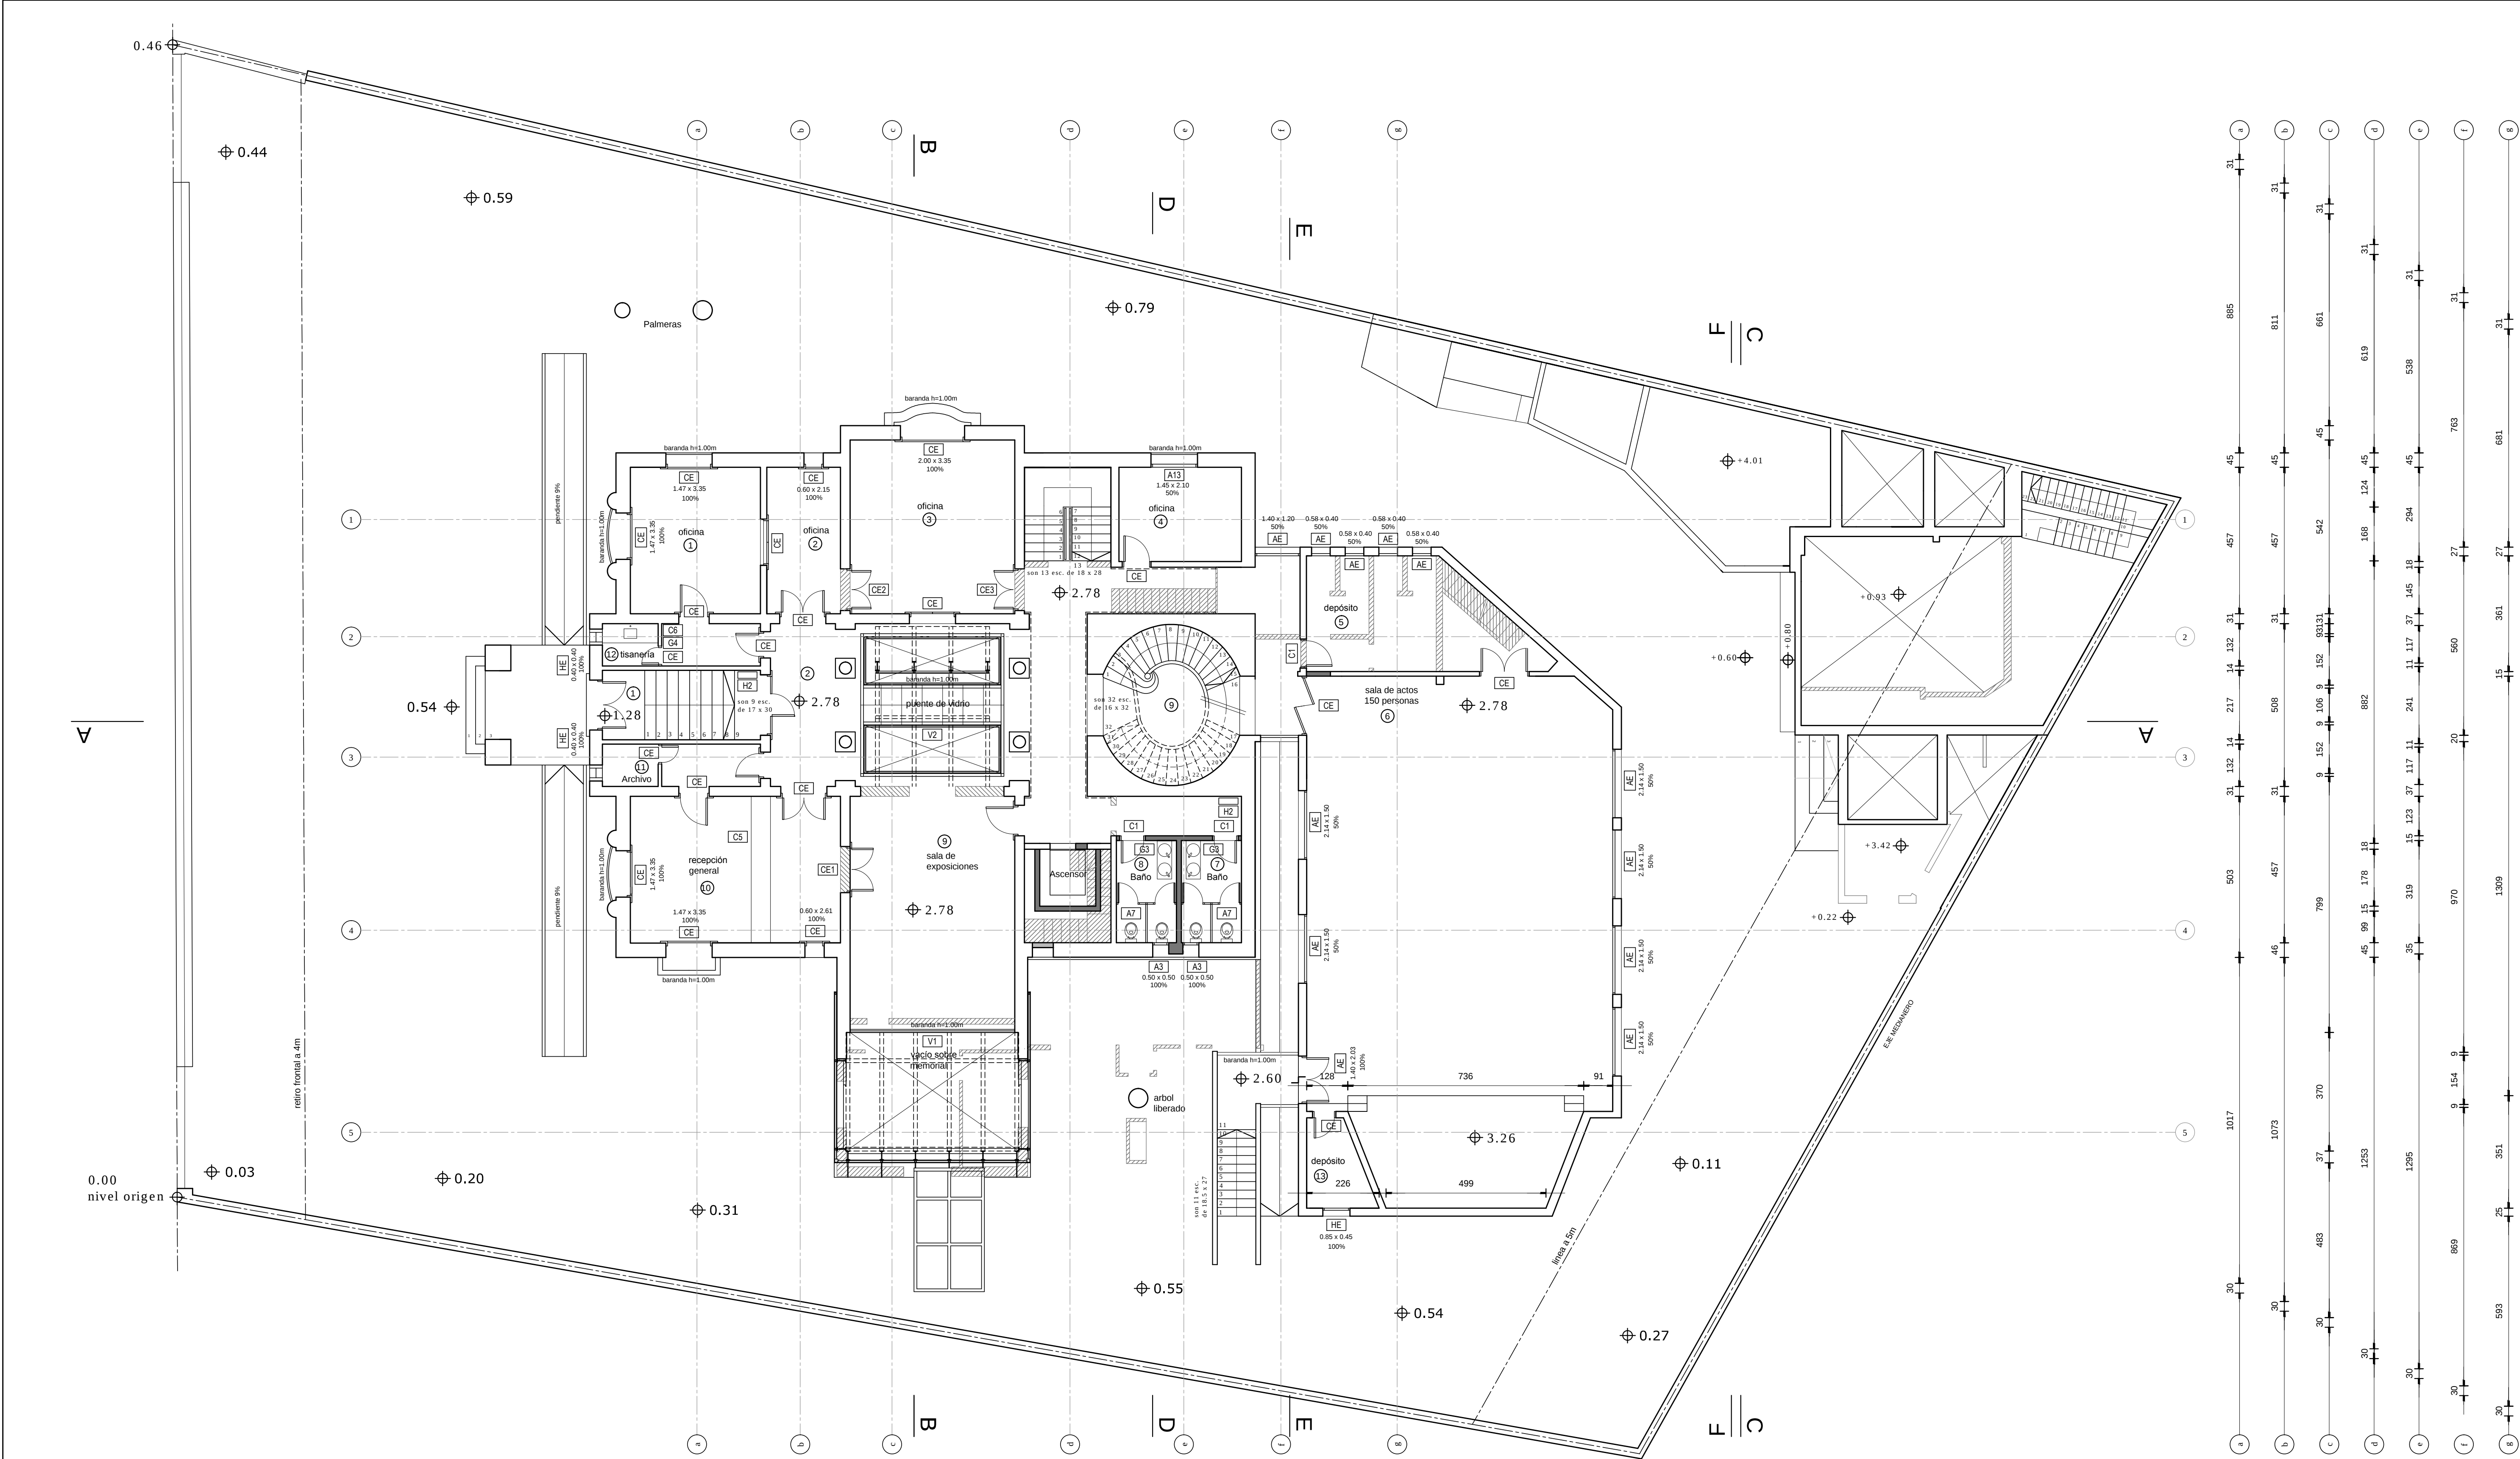

PLANTA BAJA
NIVEL + 2.78

ILUMINACION Y VENTILACION									
LOCAL	DESTINO	AREA PROY	LADO MINIMO PROY	AREA ILUMINACION		FUENTE ILLUM	AREA VENTILACION		FUENTE VENT
				MINIMA s/ NORMA	PROY		MINIMA s/ NORMA	PROY	
Nº		m²	m	m²	m²		m²	m²	
1	OFICINA	18.55	4.06	1.85	9.85	A	1.39	9.85	A
2	OFICINA	10.51	2.30	1.05	1.29	A	0.79	1.29	A
3	OFICINA	27.86	5.14	2.78	6.70	A	2.09	6.70	A
4	OFICINA	11.23	2.94	1.12	3.04	A	0.84	1.52	A
5	DEPÓSITO	22.15	3.61	-	0.93	A	-	0.47	A
6	SALA DE ACTOS	147.72	4.99	14.77	22.10	A	11.08	12.47	A
7	BAÑO	5.98	1.88	-	0.25	A	0.03	0.25	A
8	BAÑO	5.98	1.88	-	0.25	A	0.03	0.25	A
9	EXPOSICIONES	37.88	5.14	3.79	59.22	A	2.84	-	E
10	RECEPCION GENERAL	30.00	4.58	3.00	11.42	A	2.25	11.42	A
11	ARCHIVO	2.30	1.88	-	0.25	A	-	0.25	A
12	TISANERÍA	2.30	1.88	-	0.25	A	0.03	0.25	A
13	DEPÓSITO	4.80	1.14	-	0.38	A	-	0.38	A

REFERENCIAS: A - A VÍA PÚBLICA O ESPACIO ABIERTO D - DUCTO REGLAMENTARIO
B - PATIO REGLAMENTARIO E - DUCTO C/ EXTRACCIÓN MECÁNICA
C - APÉNDICE DE PATIO REGLAMENTARIO G - CENTAL




INFORMACIÓN I		
INSTITUCIÓN NACIONAL DE DERECHOS HUMANOS		
Ubicación	BULEVAR ARTIGAS 1488	Padrón 27.161
Propietario	ESTADO (SEDE DE LA INDDHH)	Concepto REFORMA Y AMPLIACIÓN
Técnico	Arq. Juan A. Berreta - Arq. Carlos Pirez	
Nivel	+ 2.78	Régimen PROPIEDAD COMUN
Plano	PLANTA BAJA	
Fecha	JULIO 2014	Escala 1:100
Firmas	Propietario	Lámina A 3
	Técnico	




REFERENCIAS:	A - A VÍA PÚBLICA O ESPACIO ABIERTO	D - DUCTO REGLAMENTARIO
	B - PATIO REGLAMENTARIO	E - DUCTO C/ EXTRACCIÓN MECÁNICA
	C - APÉNDICE DE PATIO REGLAMENTARIO	G - CENTAL

 AGENCIA NACIONAL DE VIVIENDA INFORMACIÓN I			
INSTITUCIÓN NACIONAL DE DERECHOS HUMANOS			
Ubicación	BULEVAR ARTIGAS 1488	Padrón	27.161
Propietario	ESTADO (SEDE DE LA INDDHH)	Concepto	REFORMA Y AMPLIACIÓN
Técnico	Arq. Juan A. Berreta - Arq. Carlos Pirez		
Nivel	+ 5.17, + 5.23, +5.33	Régimen	PROPIEDAD COMUN
Plano	PLANTA ENTREPIISO		
Fecha	JULIO 2014	Escala	1:100
Firmas	Propietario	Lámina	A 4
	Técnico		

[illegible]

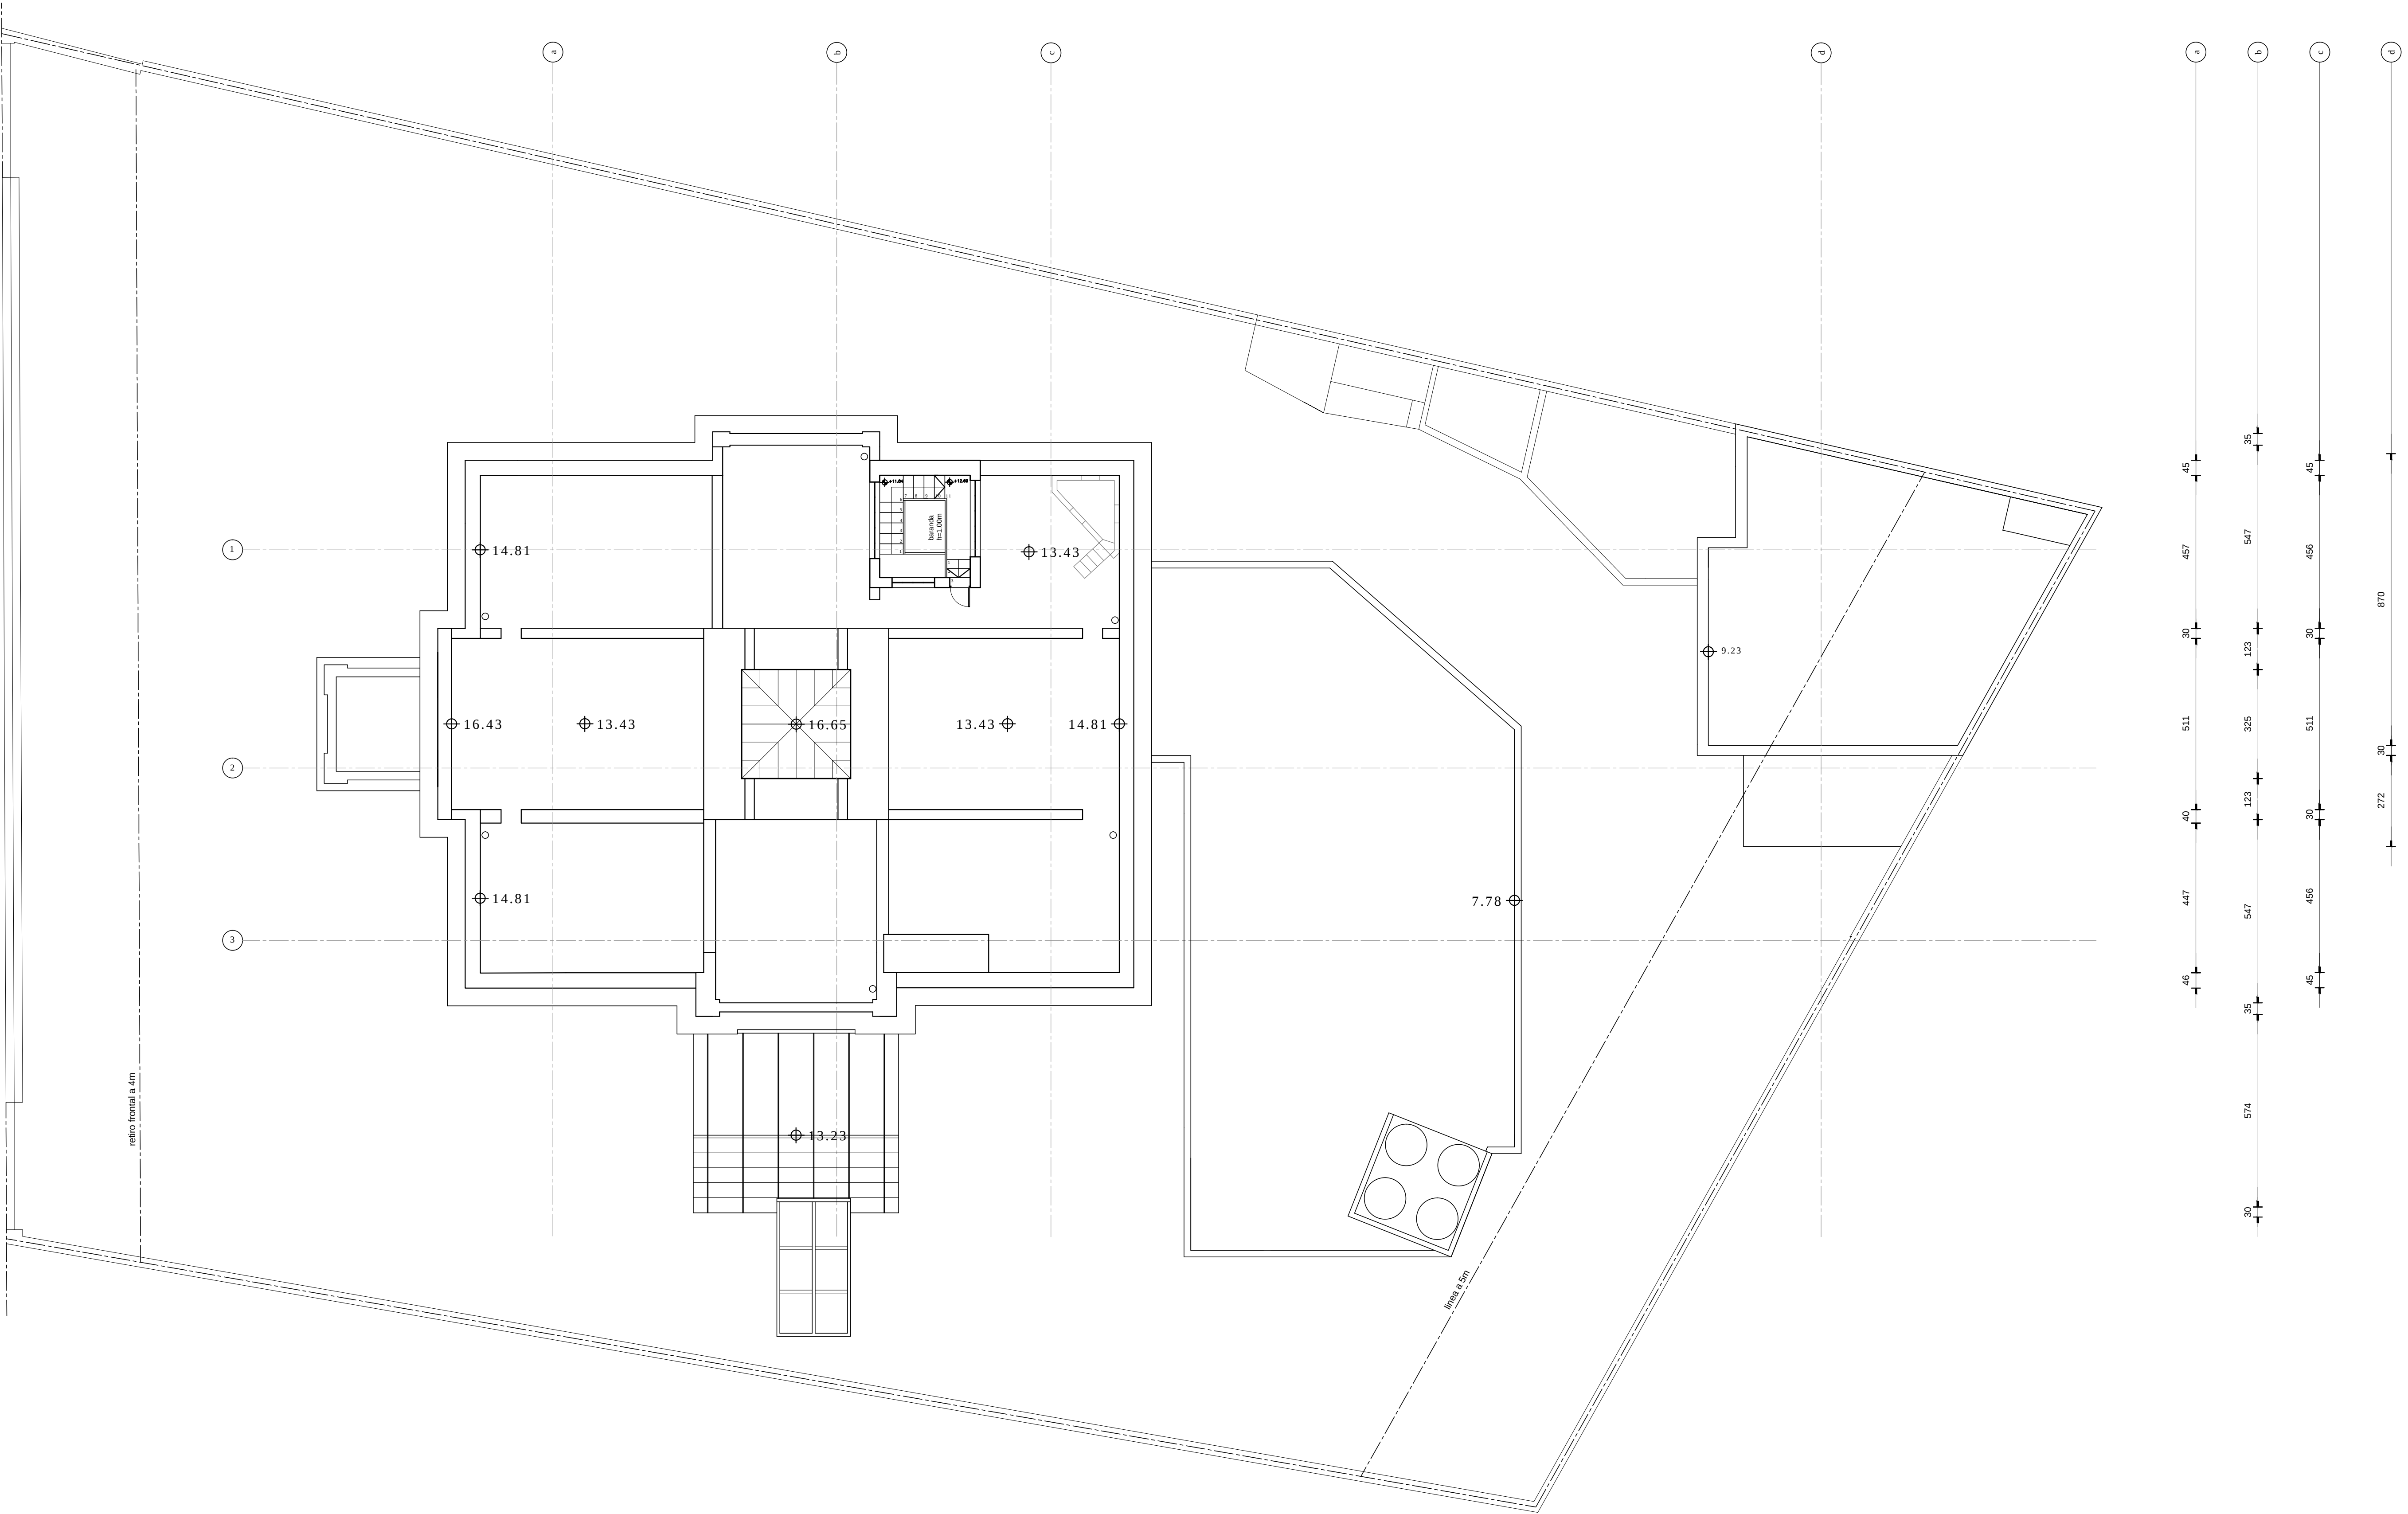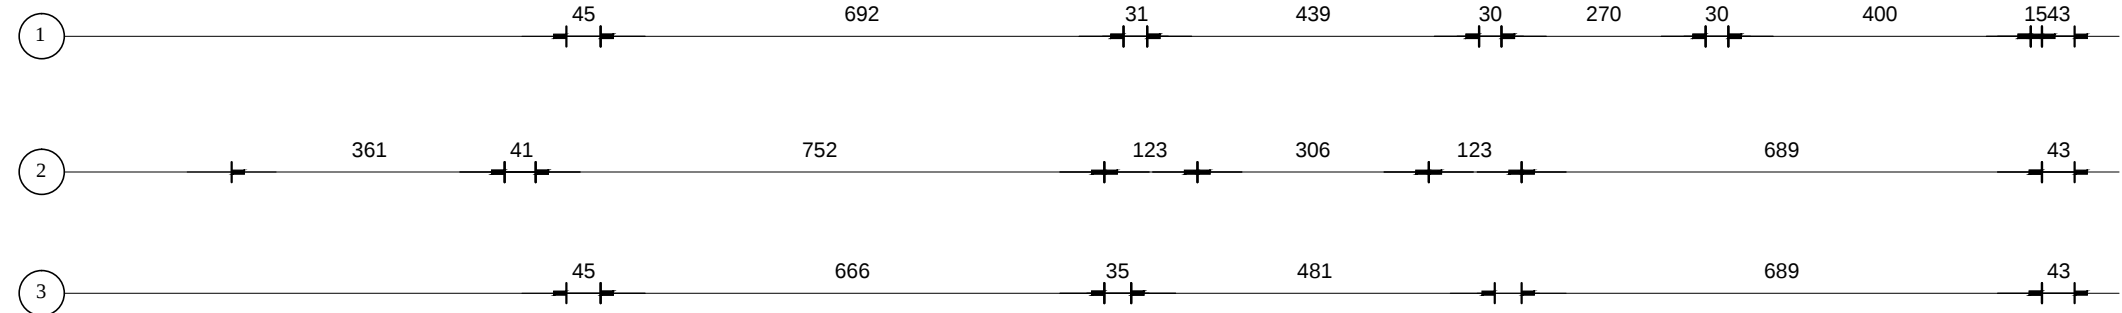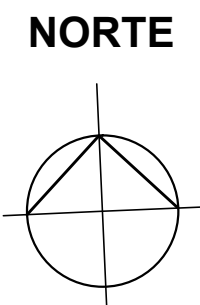




PLANTA AZOTEA
NIVEL +13.43

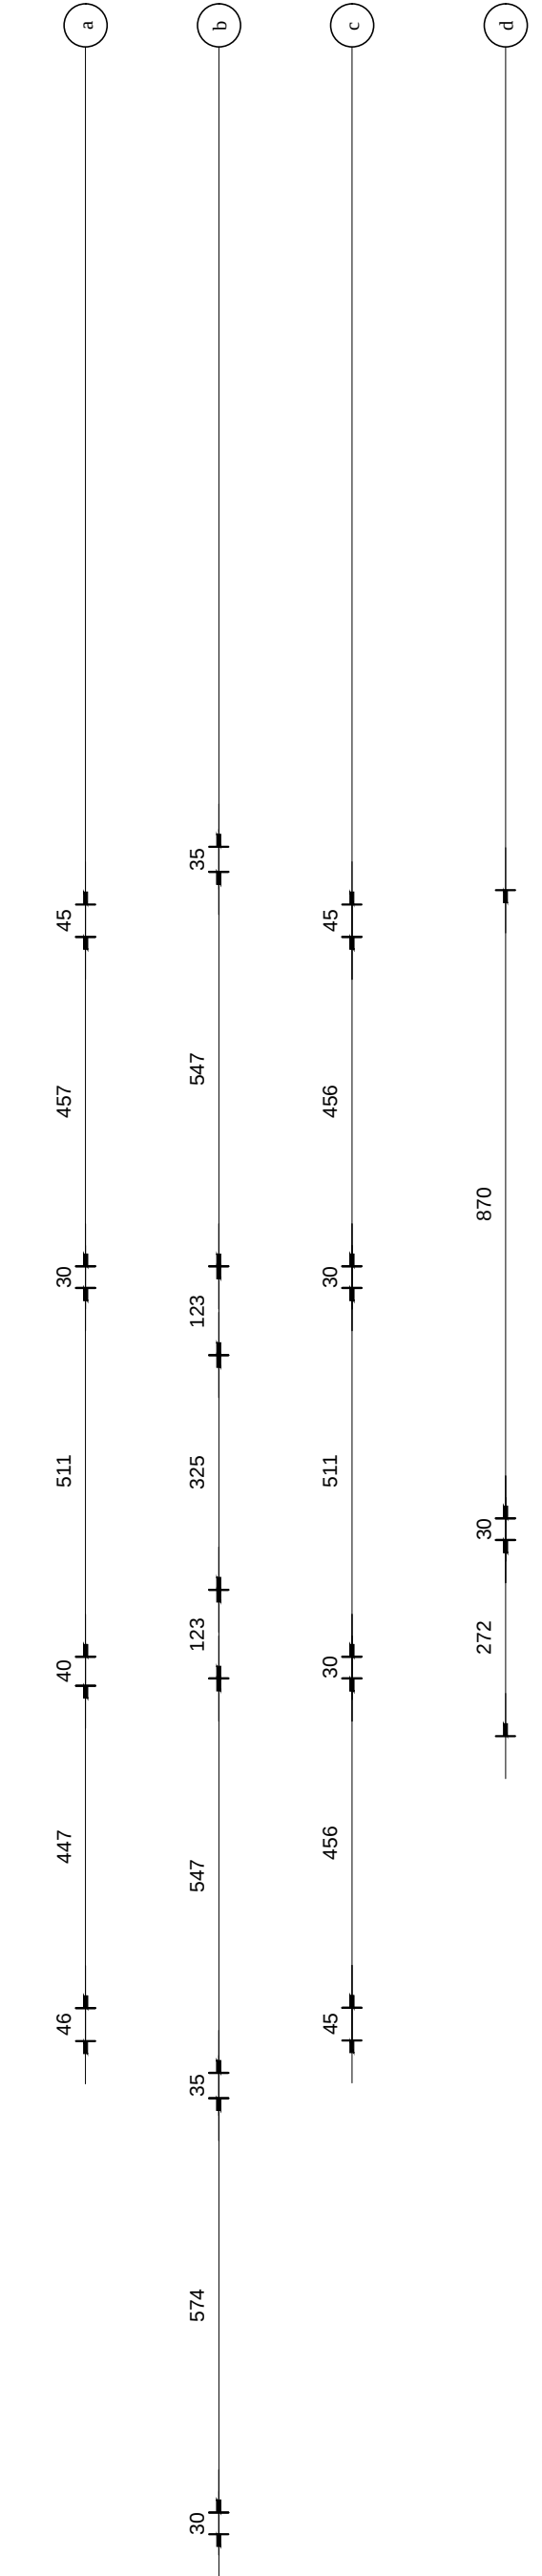

INFORMACIÓN I

INSTITUCIÓN NACIONAL DE DERECHOS HUMANOS

Ubicación	BULEVAR ARTIGAS 1488	Padrón	27.161
Propietario	ESTADO (SEDE DE LA INDDHH)	Concepto	REFORMA Y AMPLIACIÓN
Técnico	Arq. Juan A. Berreta - Arq. Carlos Pirez	Régimen	PROPIEDAD COMUN
Nivel	+13.43	Escala	1:100
Plano	PLANTA AZOTEA	Lámina	A 6
Fecha	JULIO 2014		
Firmas	Propietario Técnico		

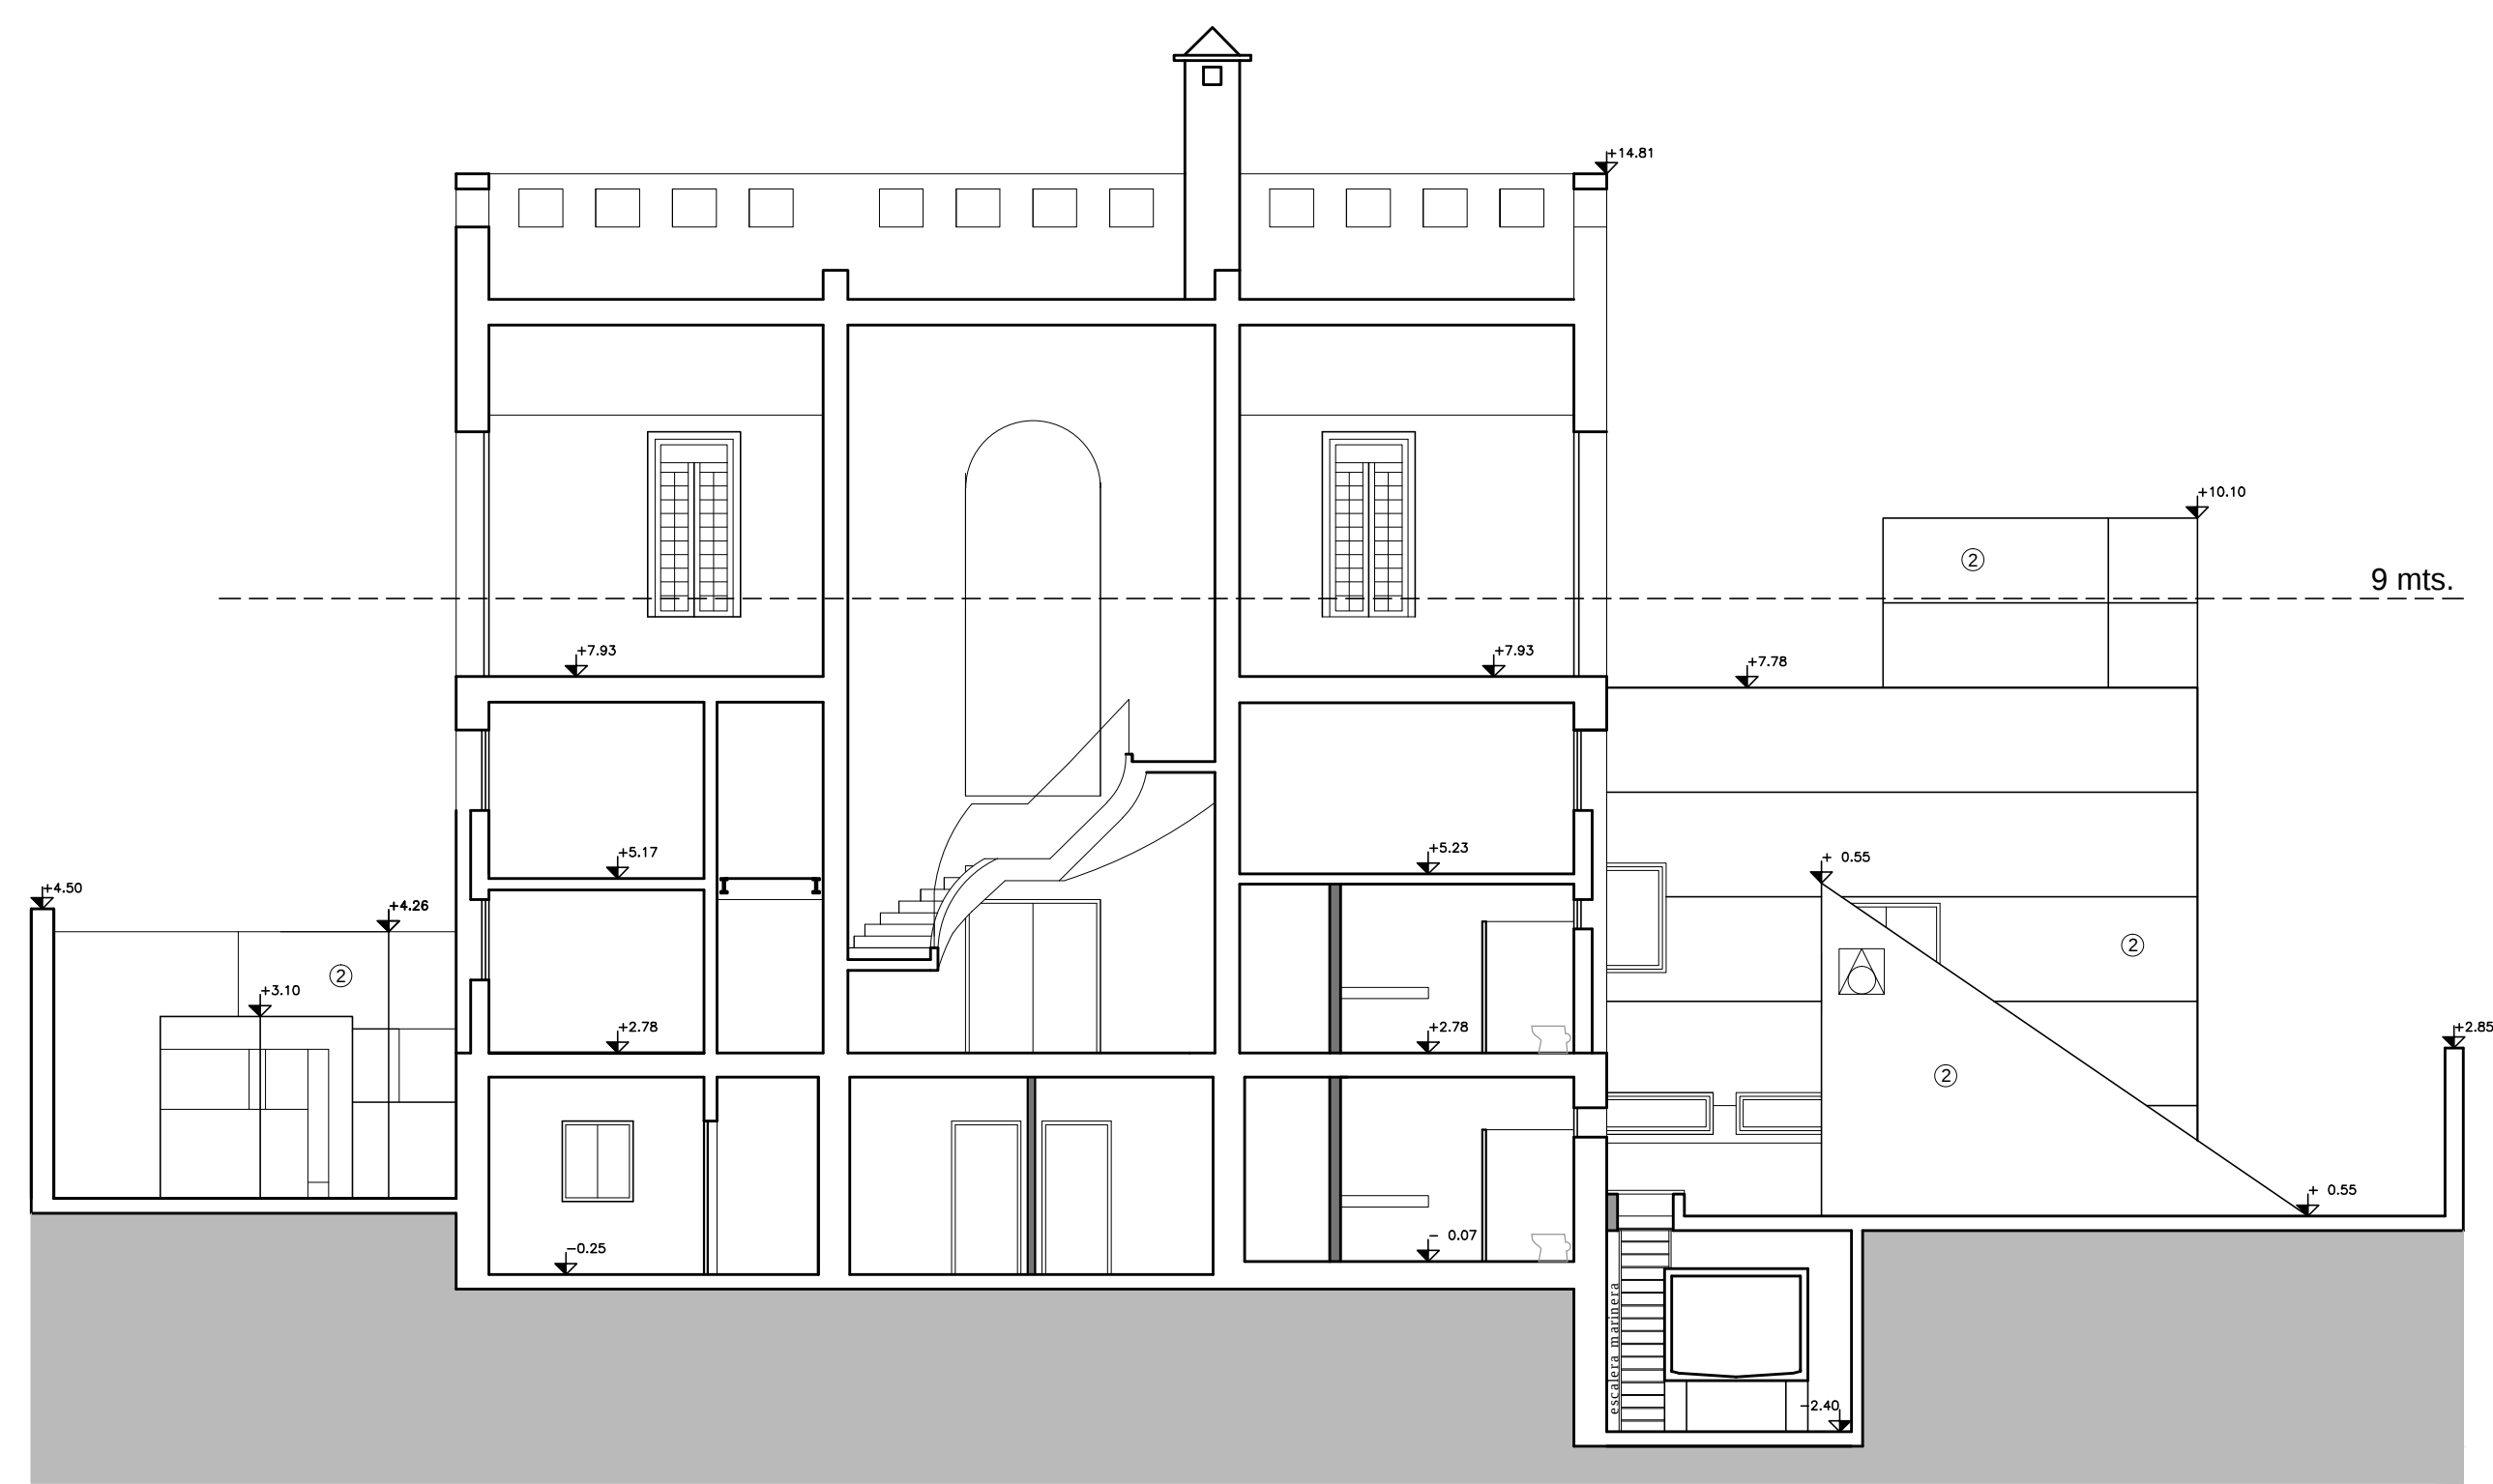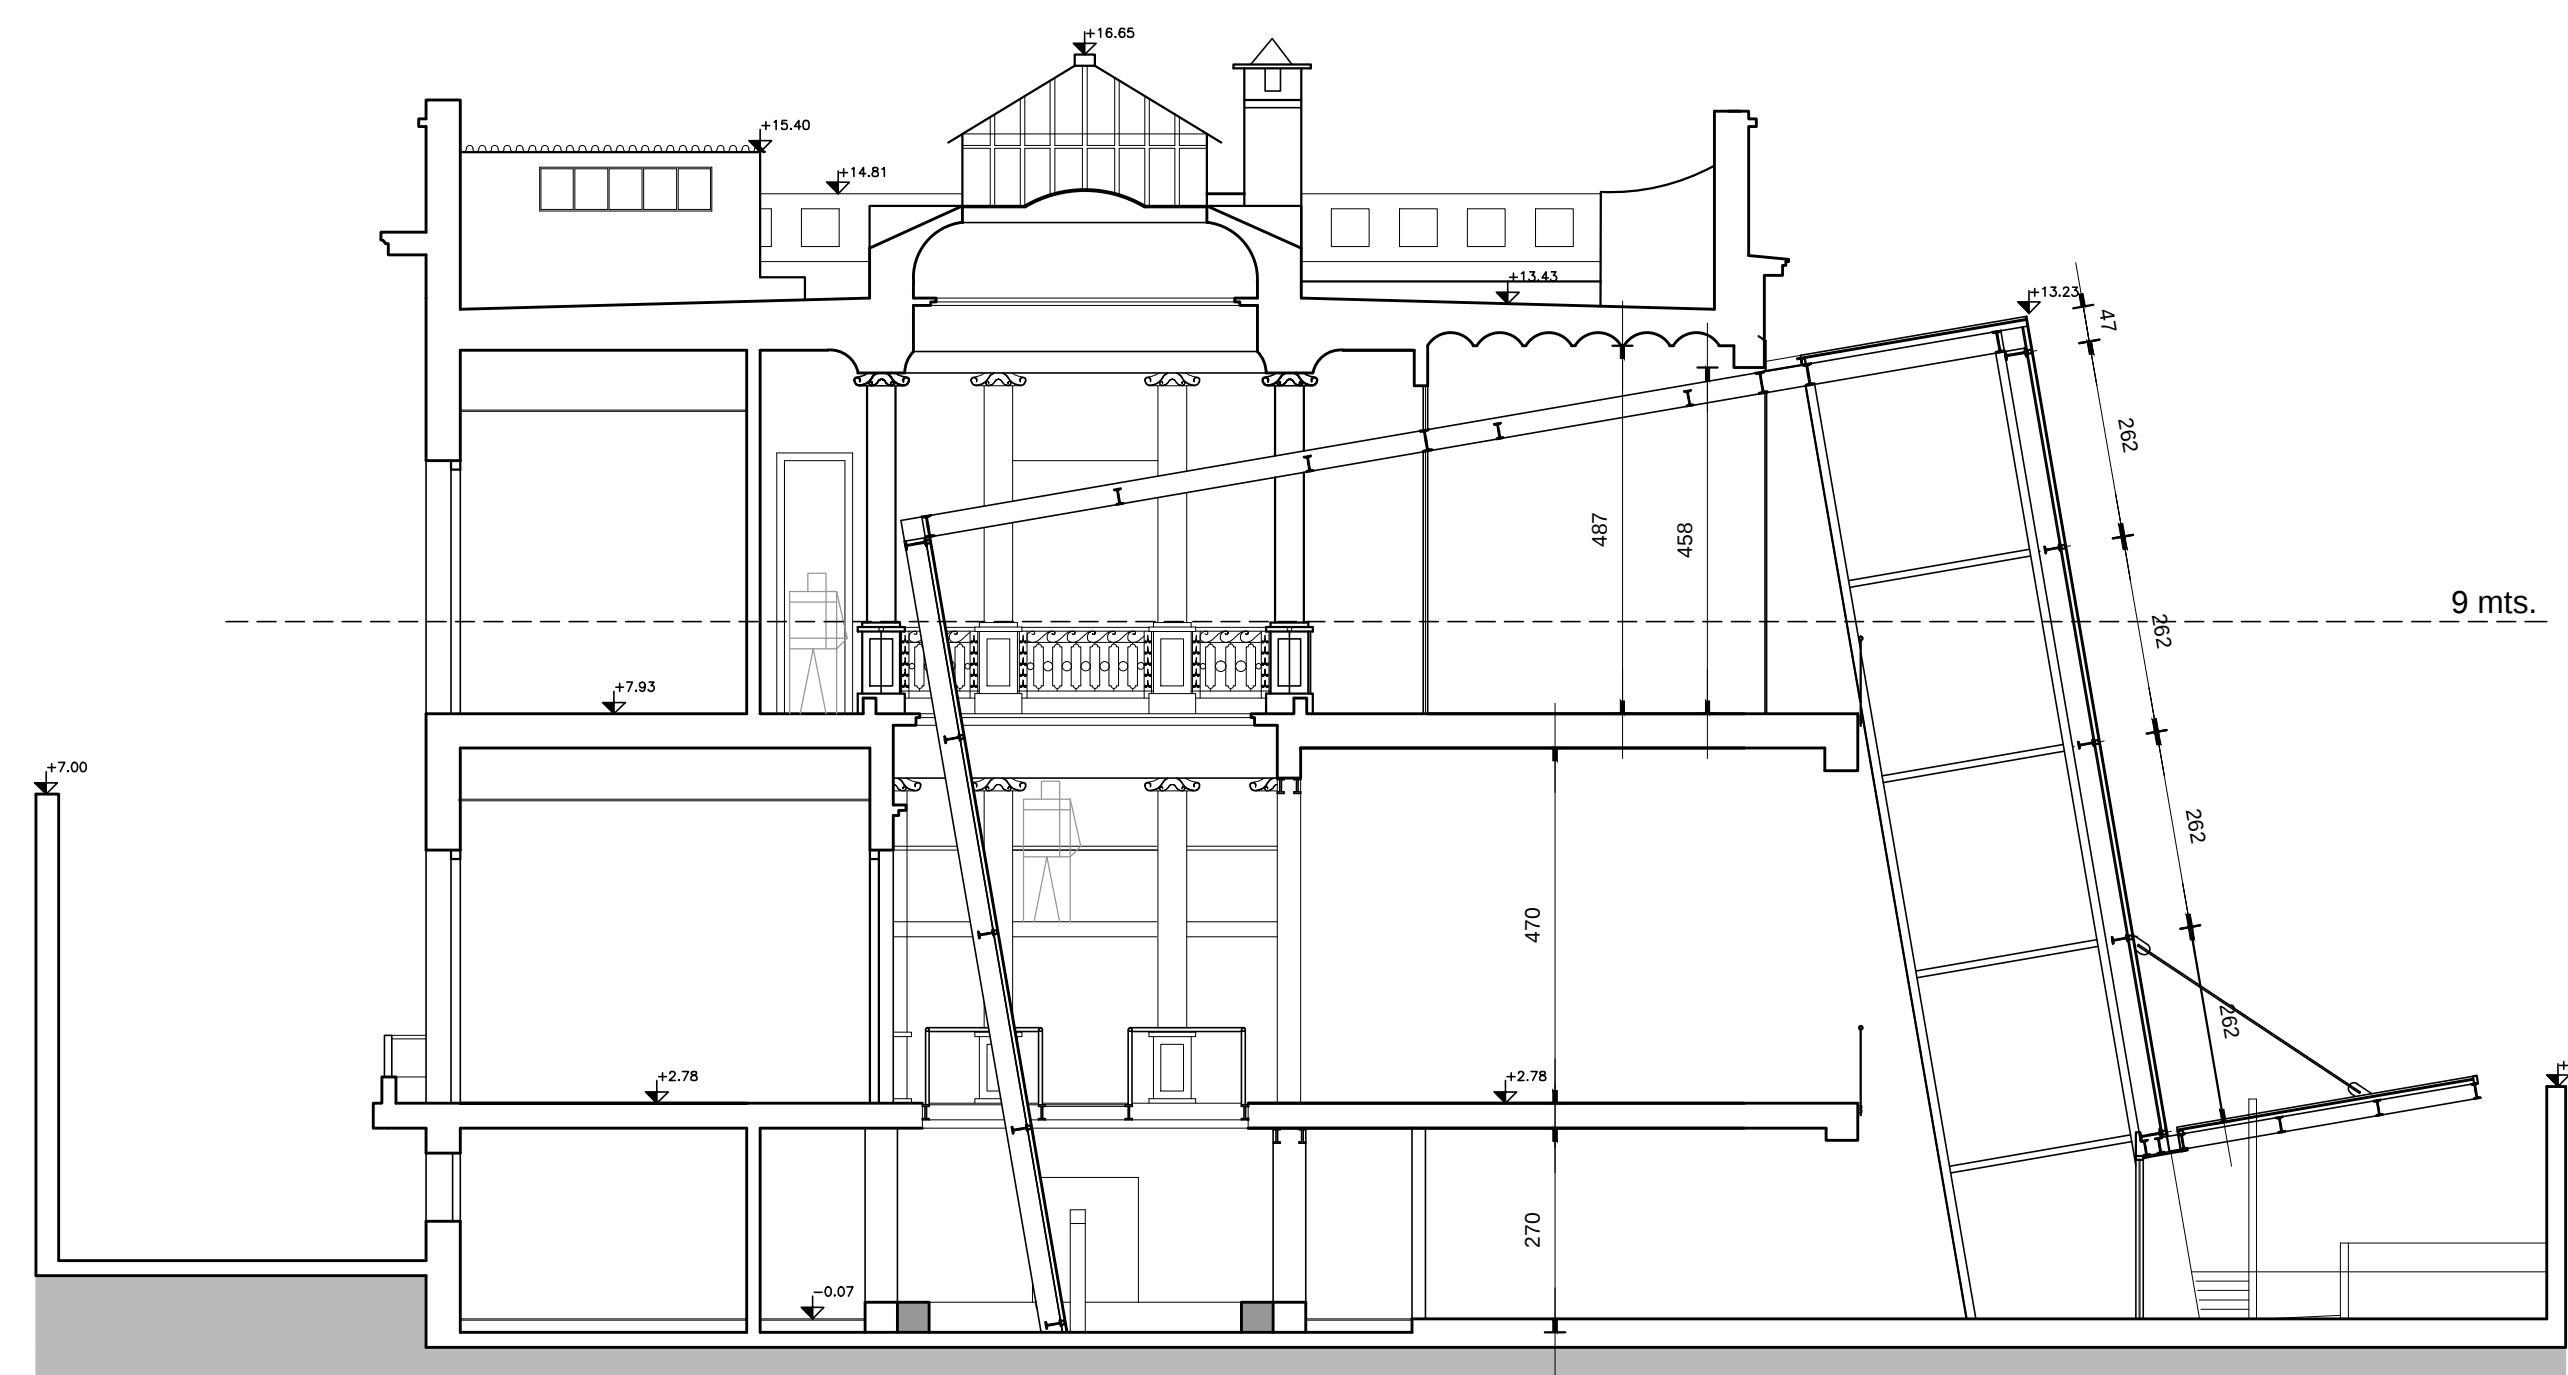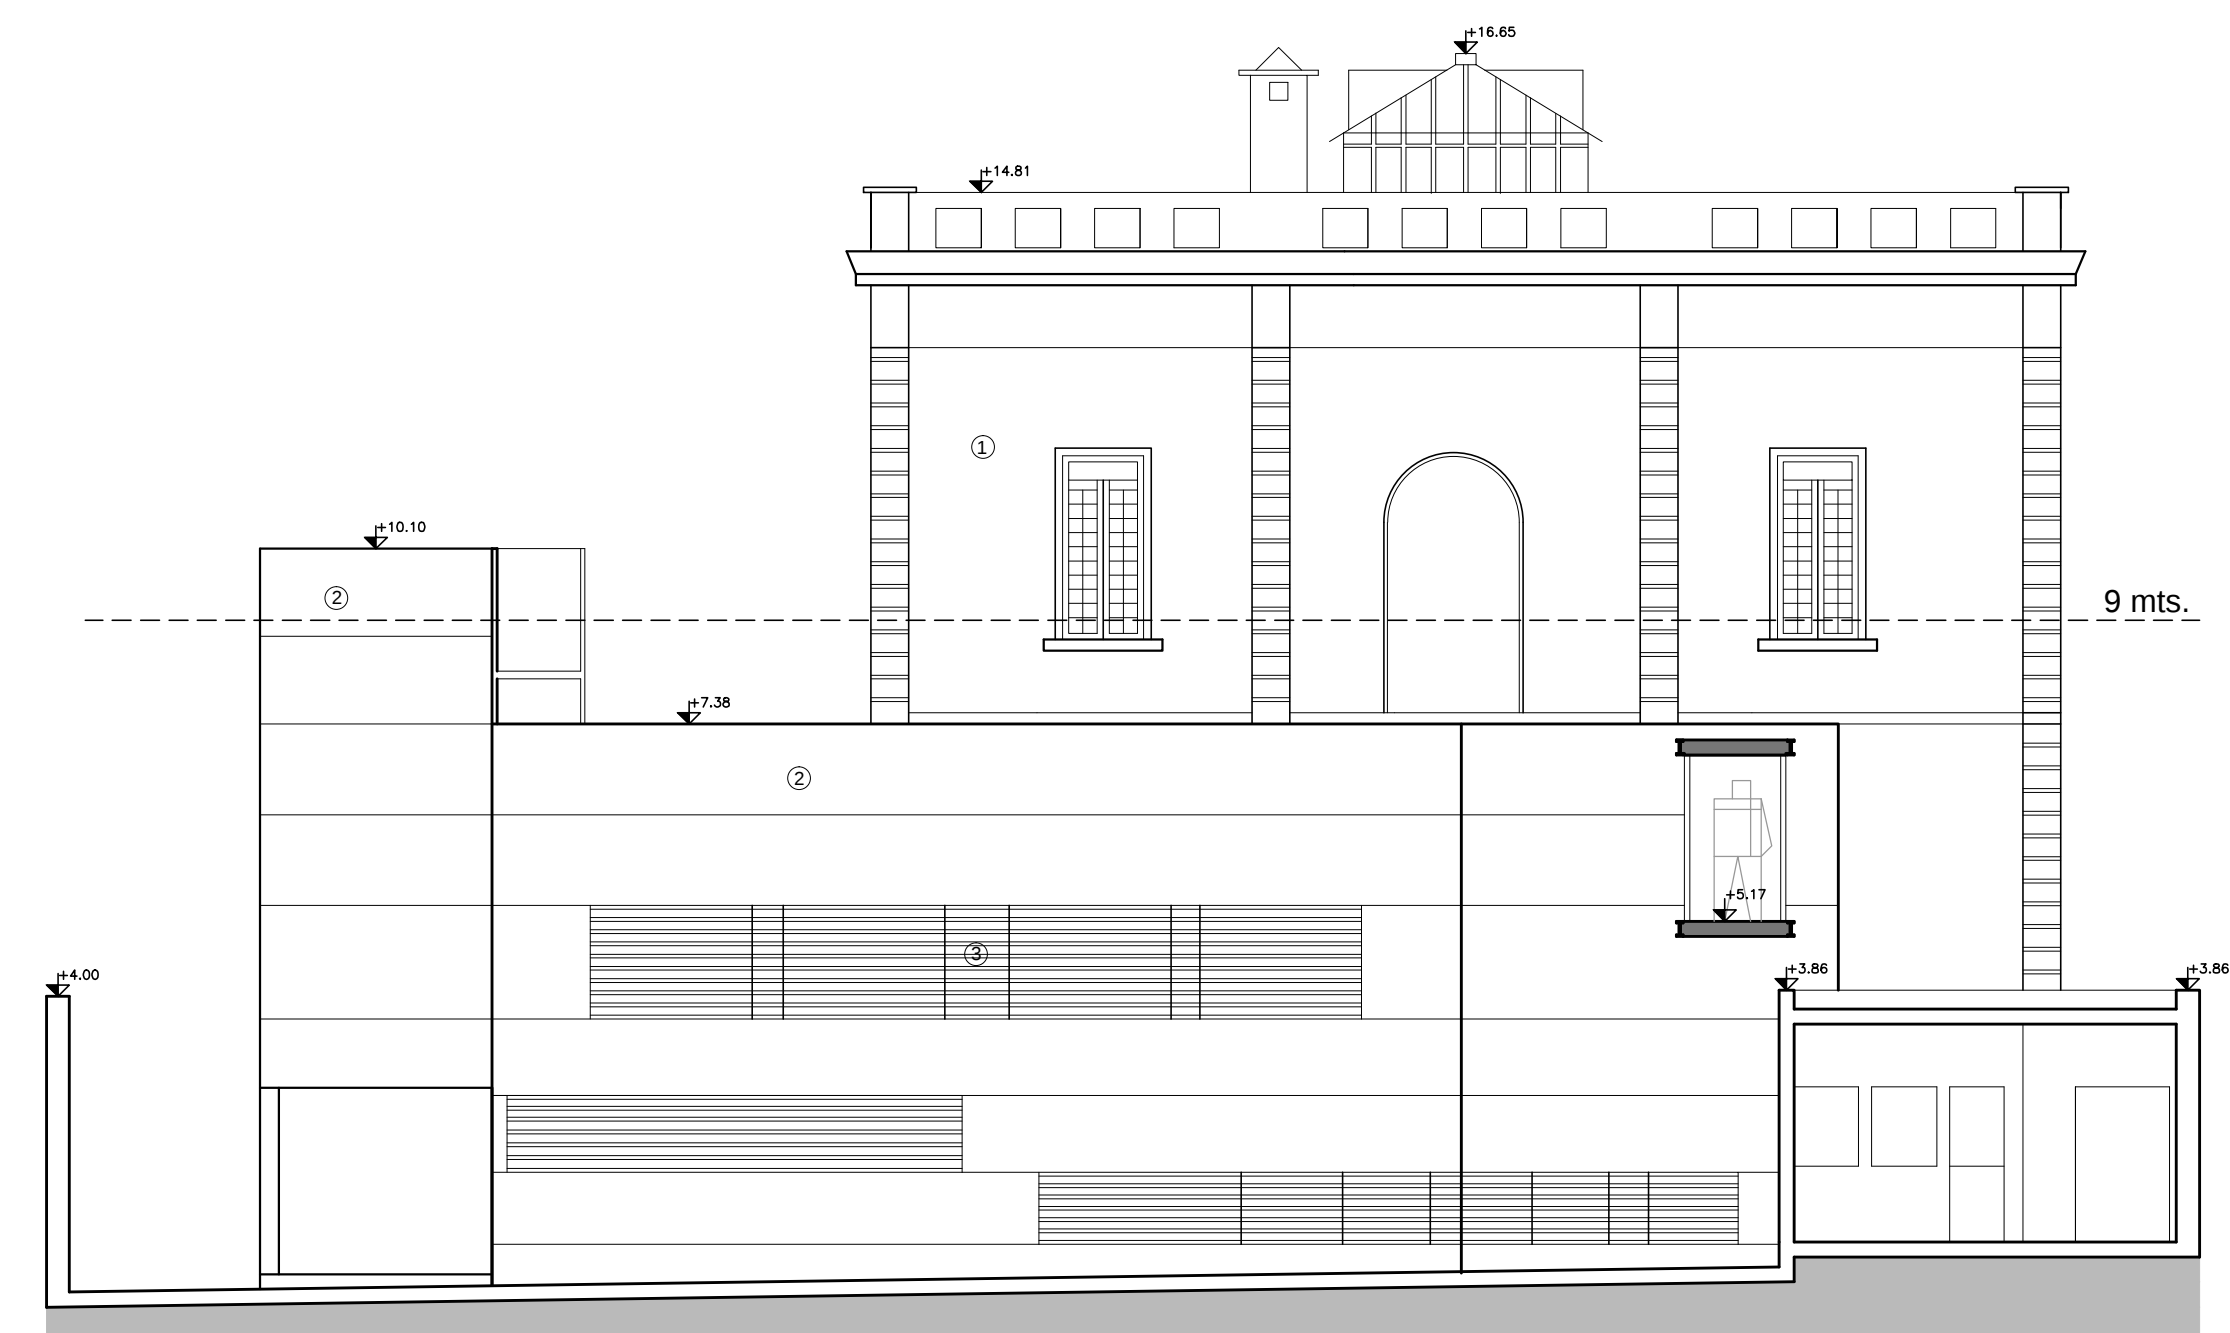


REFERENCIAS:	1 - REVOQUE PINTADO	4 - TERMOPANELES DE VIDRIO
	2 - REVESTIMIENTO ALUMINIO COLOR	
	3 - PARASOLES DE ALUMINIO	

AGENCIA
NACIONAL
DE VIVIENDA


INFORMACIÓN I

INSTITUCIÓN NACIONAL DE DERECHOS HUMANOS


Ubicación	BULEVARD ARTIGAS 1488	Padrón	27.161
Propietario	ESTADO (SEDE DE LA INDDHH)	Concepto REFORMA Y AMPLIACIÓN	
Técnico	Arq. Juan A. Berreta - Arq. Carlos Pirez		
Nivel			
Plano	FACHADAS Y CORTES	Régimen	PROPIEDAD COMUN
Fecha	JULIO 2014	Escala	1:100
Firmas	Propietario	Lámina	A 7
	Técnico		

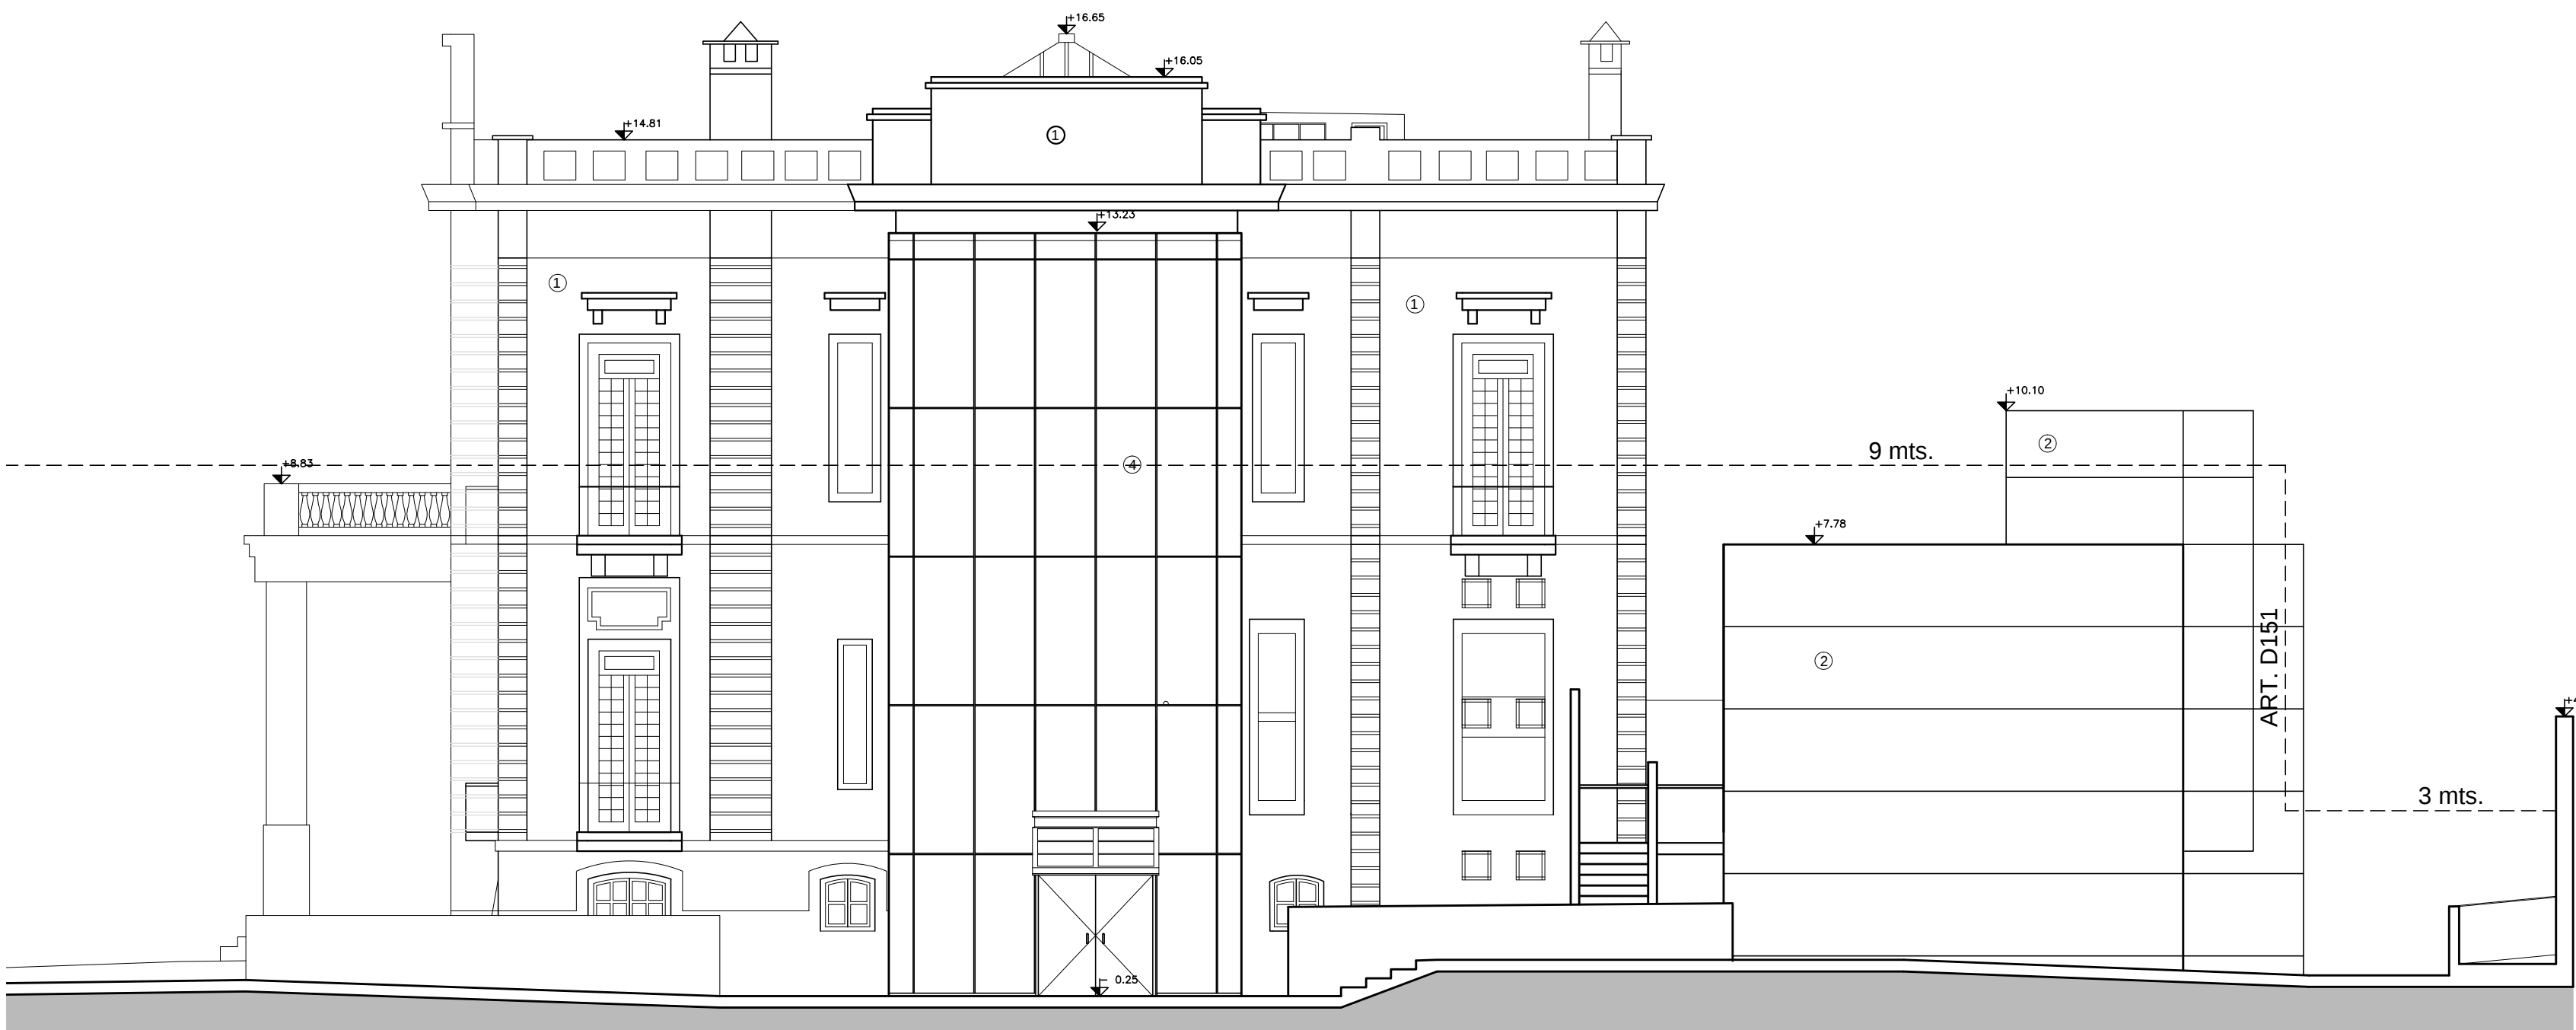

FACHADA SUR

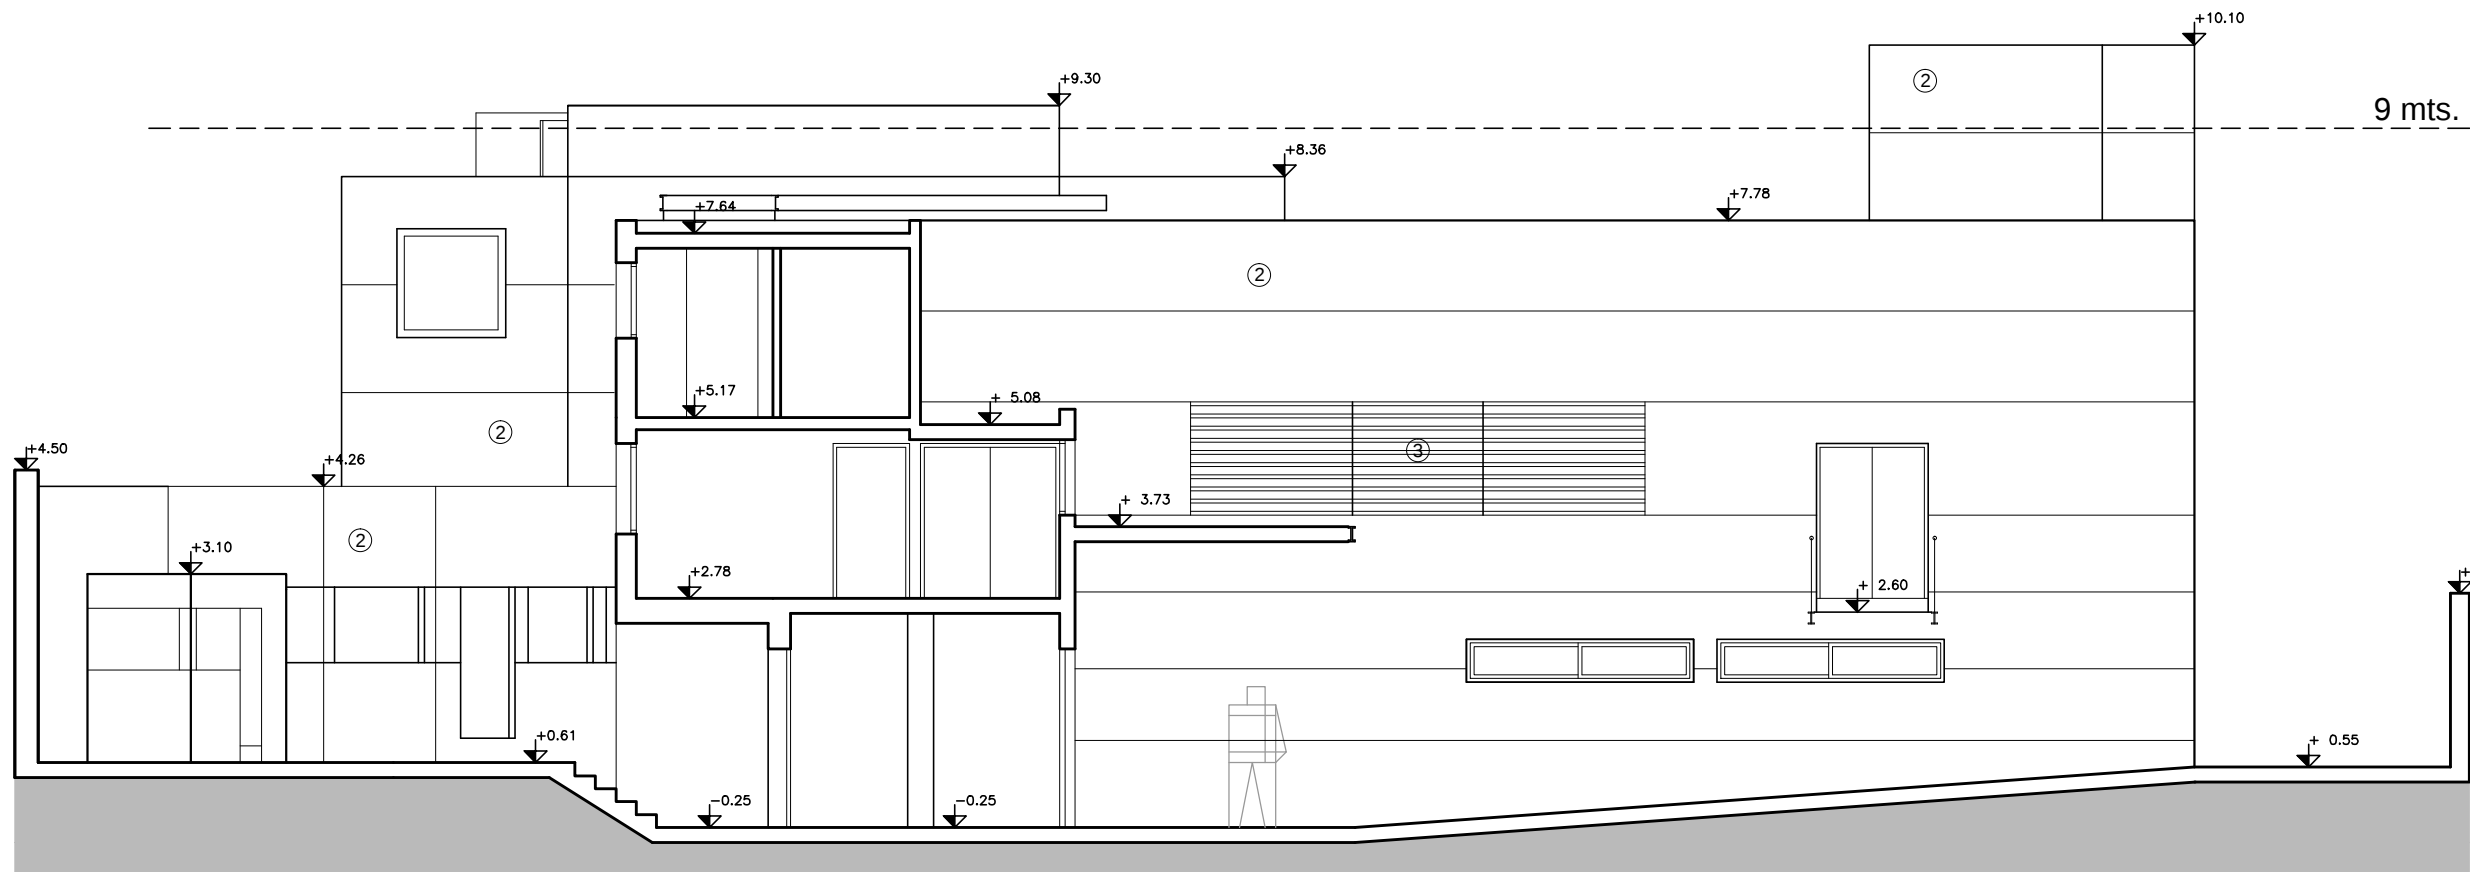

CORTE E-E

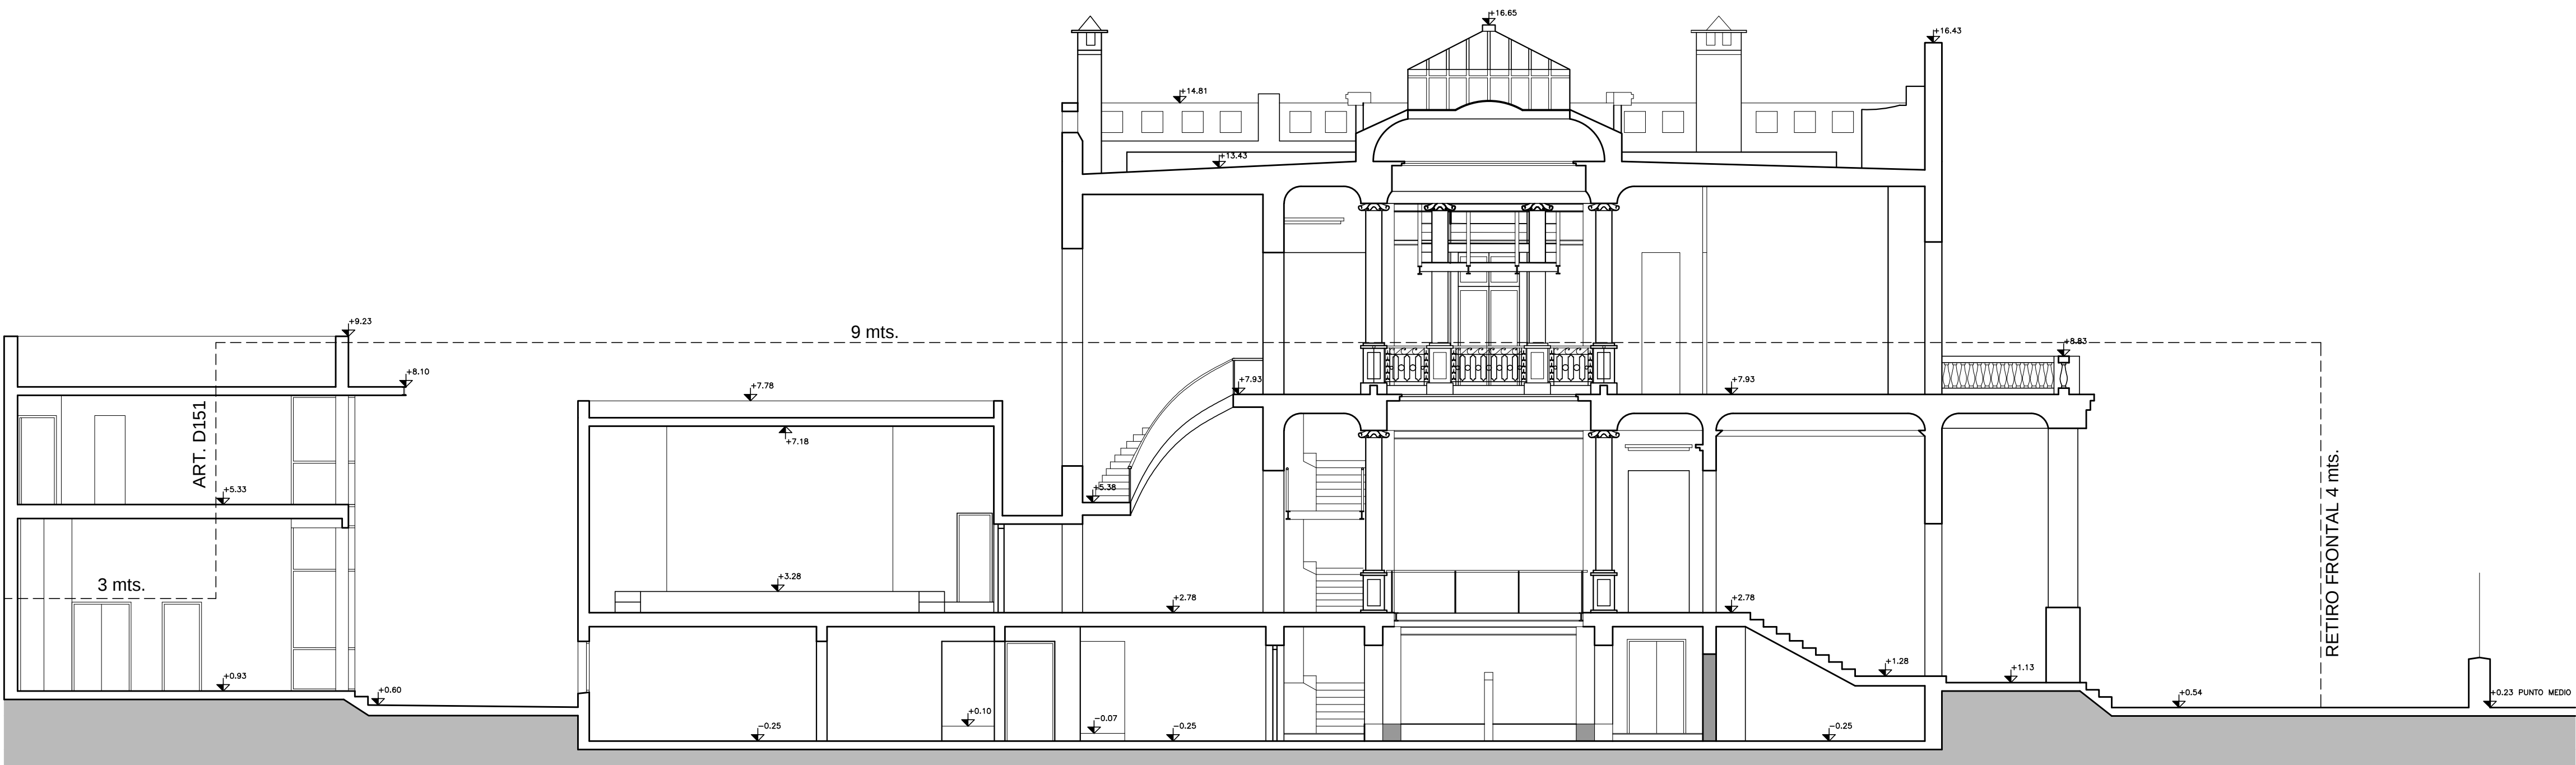

CORTE A-A

- REFERENCIAS:
- 1 - REVOQUE PINTADO
 - 2 - REVESTIMIENTO ALUMINIO COLOR
 - 3 - PARASOLES DE ALUMINIO
 - 4 - TERMOPANELES DE VIDRIO



AGENCIA
NACIONAL
DE VIVIENDA

INFORMACIÓN I

INSTITUCIÓN NACIONAL DE DERECHOS HUMANOS

Ubicación	BULEVAR ARTIGAS 1488	Padrón	27.161
Propietario	ESTADO (SEDE DE LA INDDHH)	Concepto	REFORMA Y AMPLIACIÓN
Técnico	Arq. Juan A. Berreta - Arq. Carlos Pirez	Régimen	PROPIEDAD COMUN
Plano	FACHADAS Y CORTES	Escala	1:100
Fecha	JULIO 2014	Lámina	A 8
Firmas	Propietario		
	Técnico		