



ASOR	F.M.	REVISADO
ARQUITECTO	1/50	ESCALA
EMPRESA	OCT/99	FECHA
LAMINA No	A-03	
ARCHIVO	() : \ROCHA\PALMARI\2\imr-main-tipo-MARZO-2000	
PLANO	TIPOLOGIA 2x2D + 2x3D	
TEMA	ALBAÑILERIA CORTES Y DETALLES	
ASOR	ROBERTO GORGOROSO	
EMPRESA		
OBRA	COMPLEJO PALMARI 40 VIVIENDAS	

BANCO HIPOTECARIO DEL URUGUAY
GERENCIA DE ARQUITECTURA


ALBAÑILERIA S.A. INGENIERIA SAJACHES DE LINDA
19 JUN 2000
AL DE

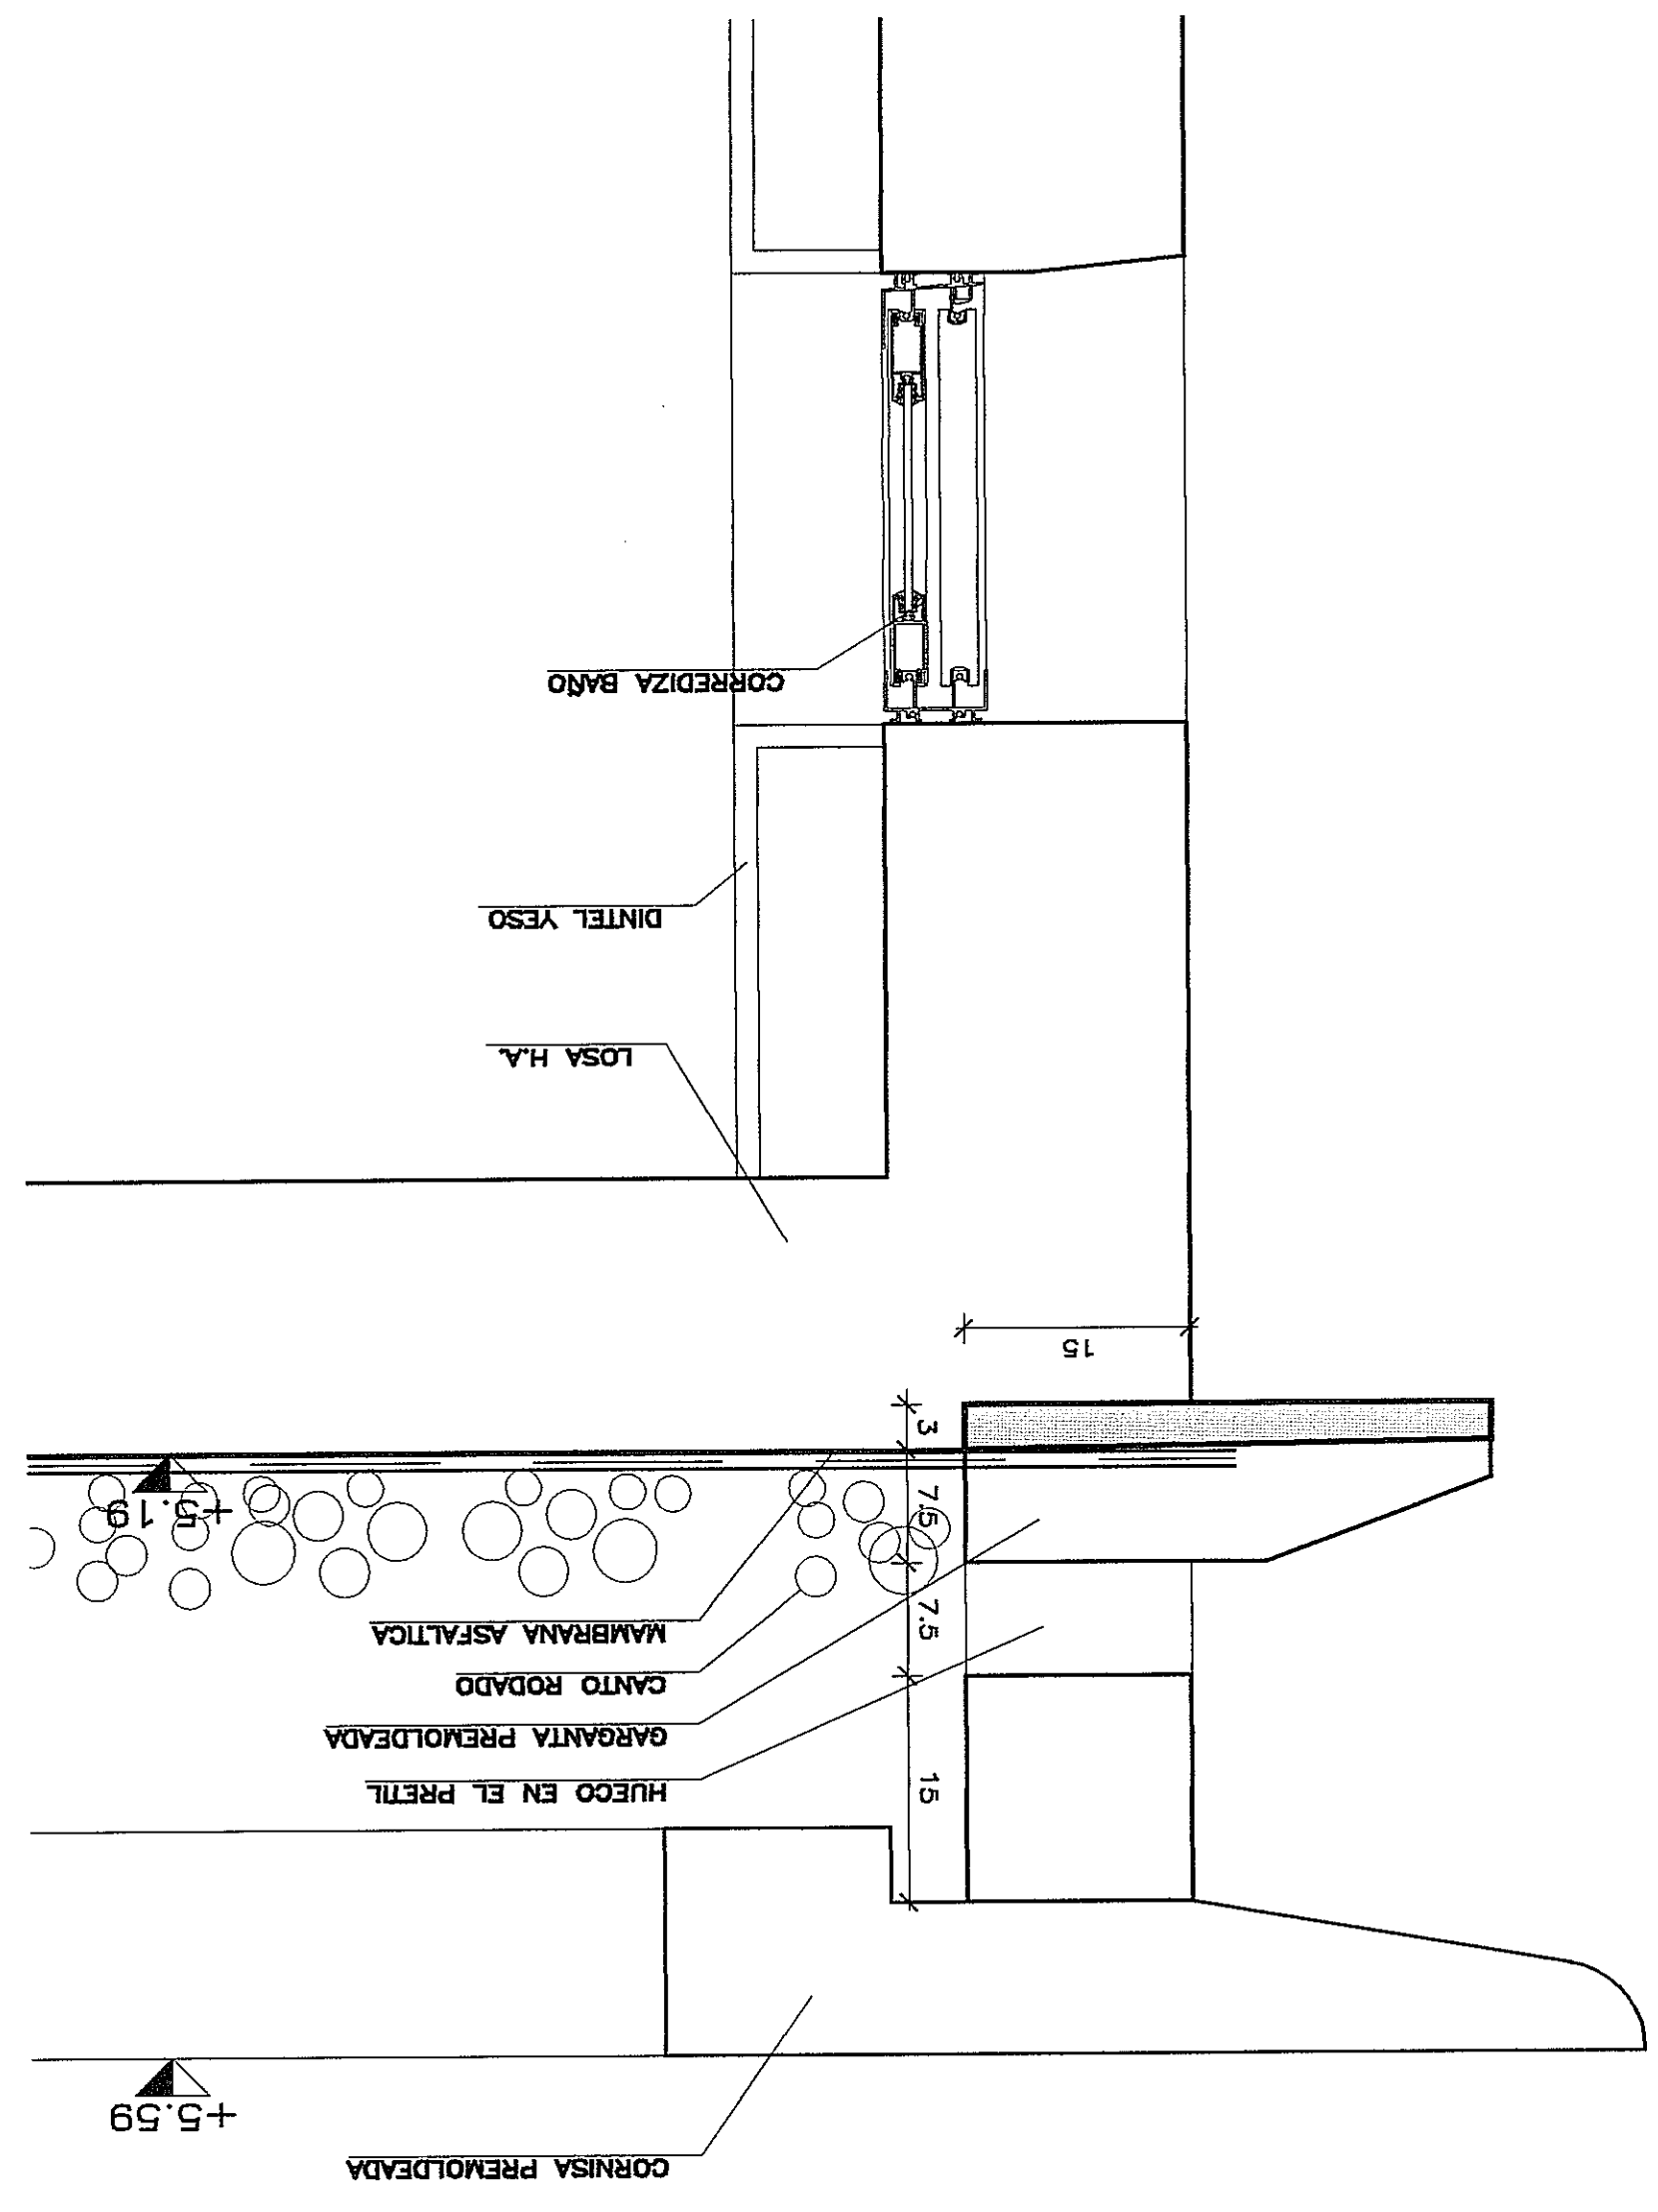


DETAILLE PRETIL
ESCALA: 1/5

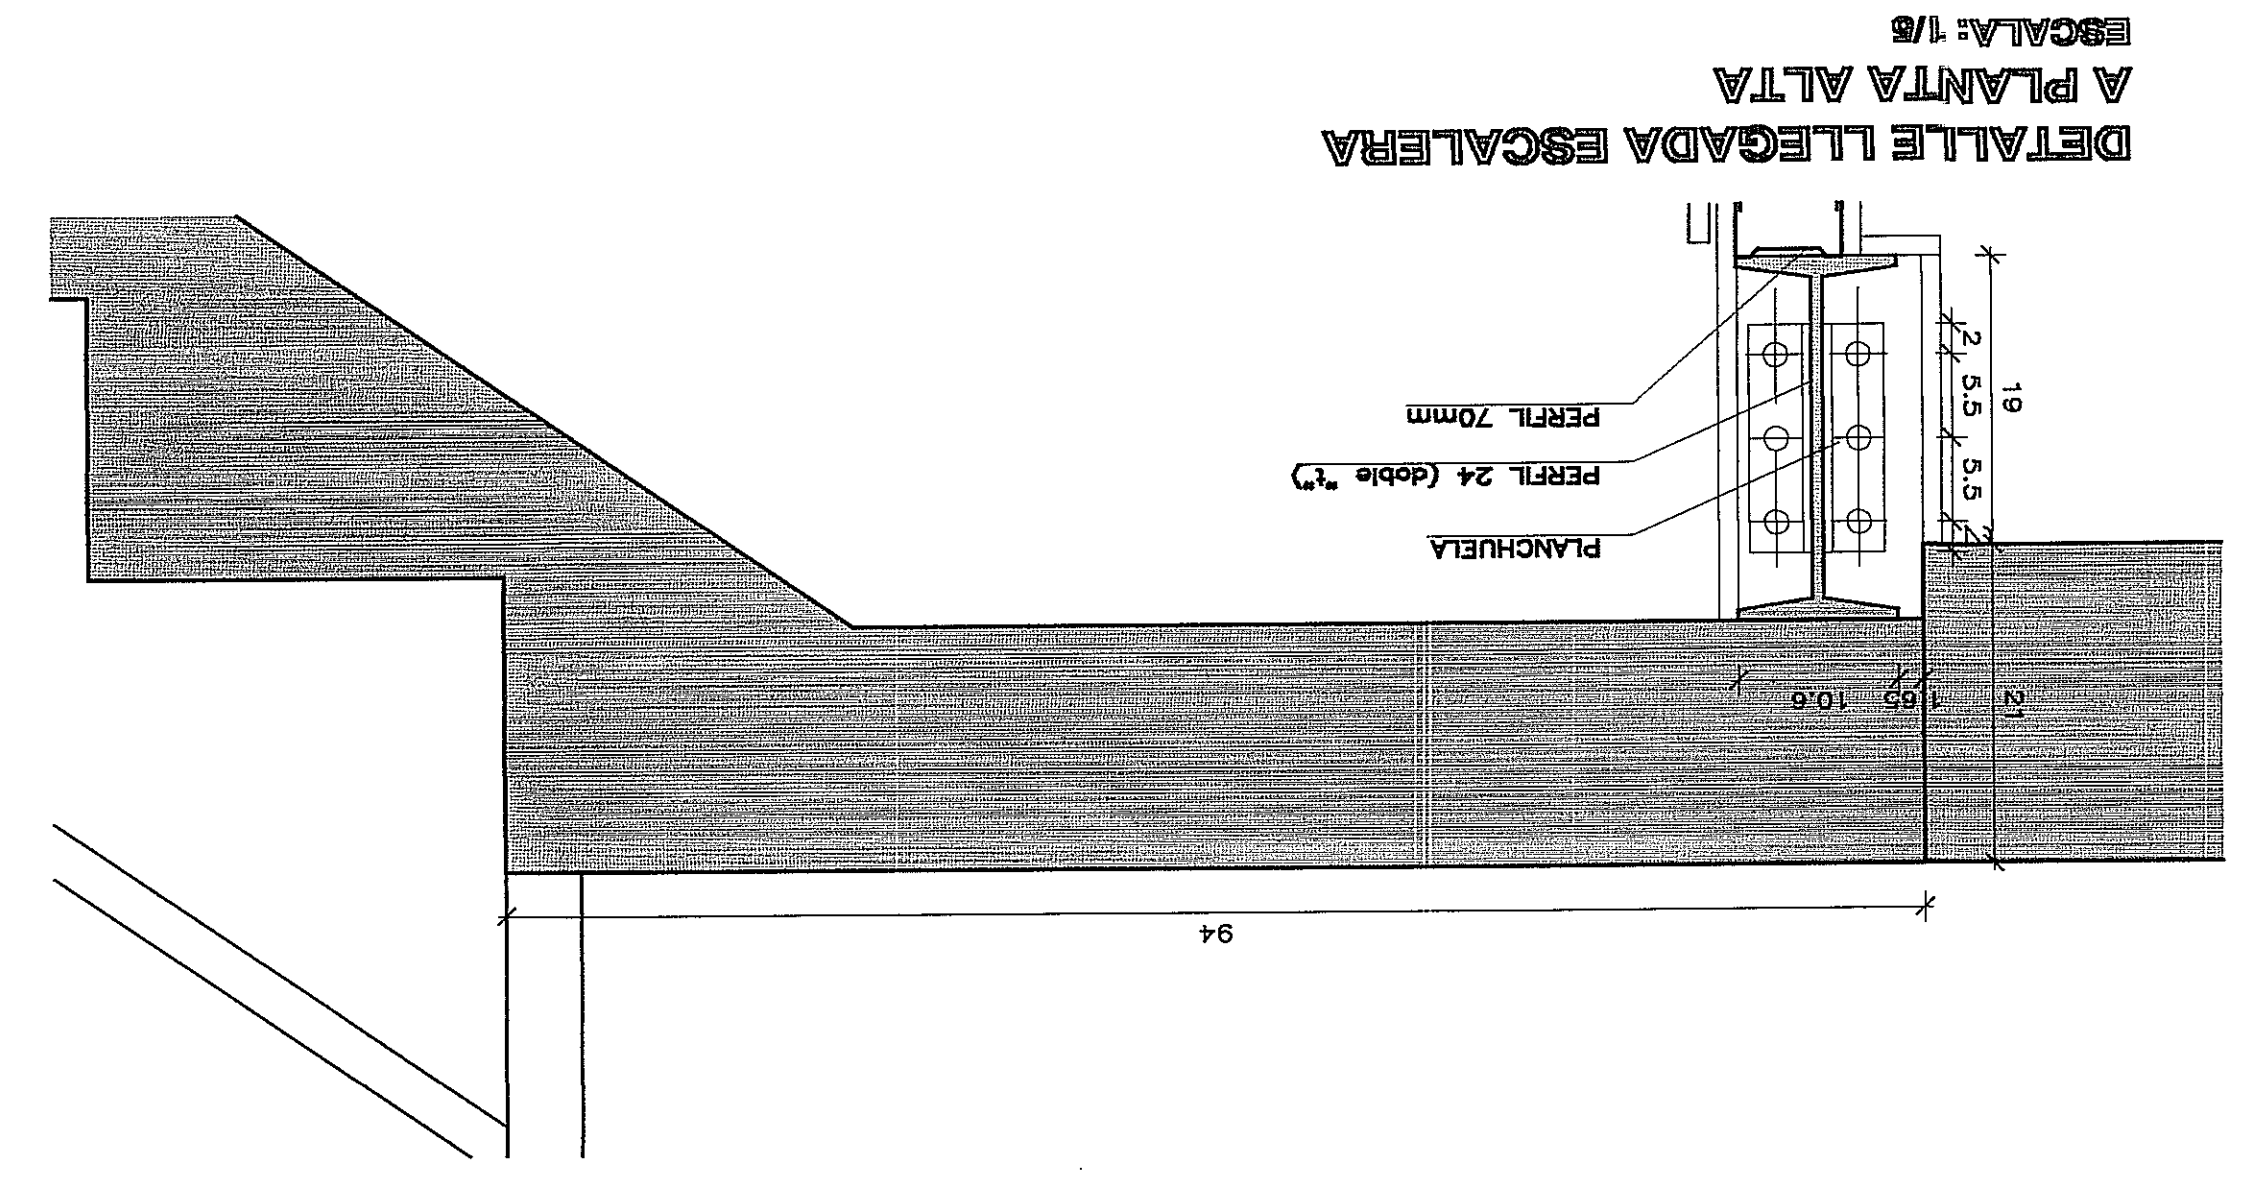


DETALLE LLEGADA ESCALERA
A PLANTA ALTA
ESCALA: 1/5

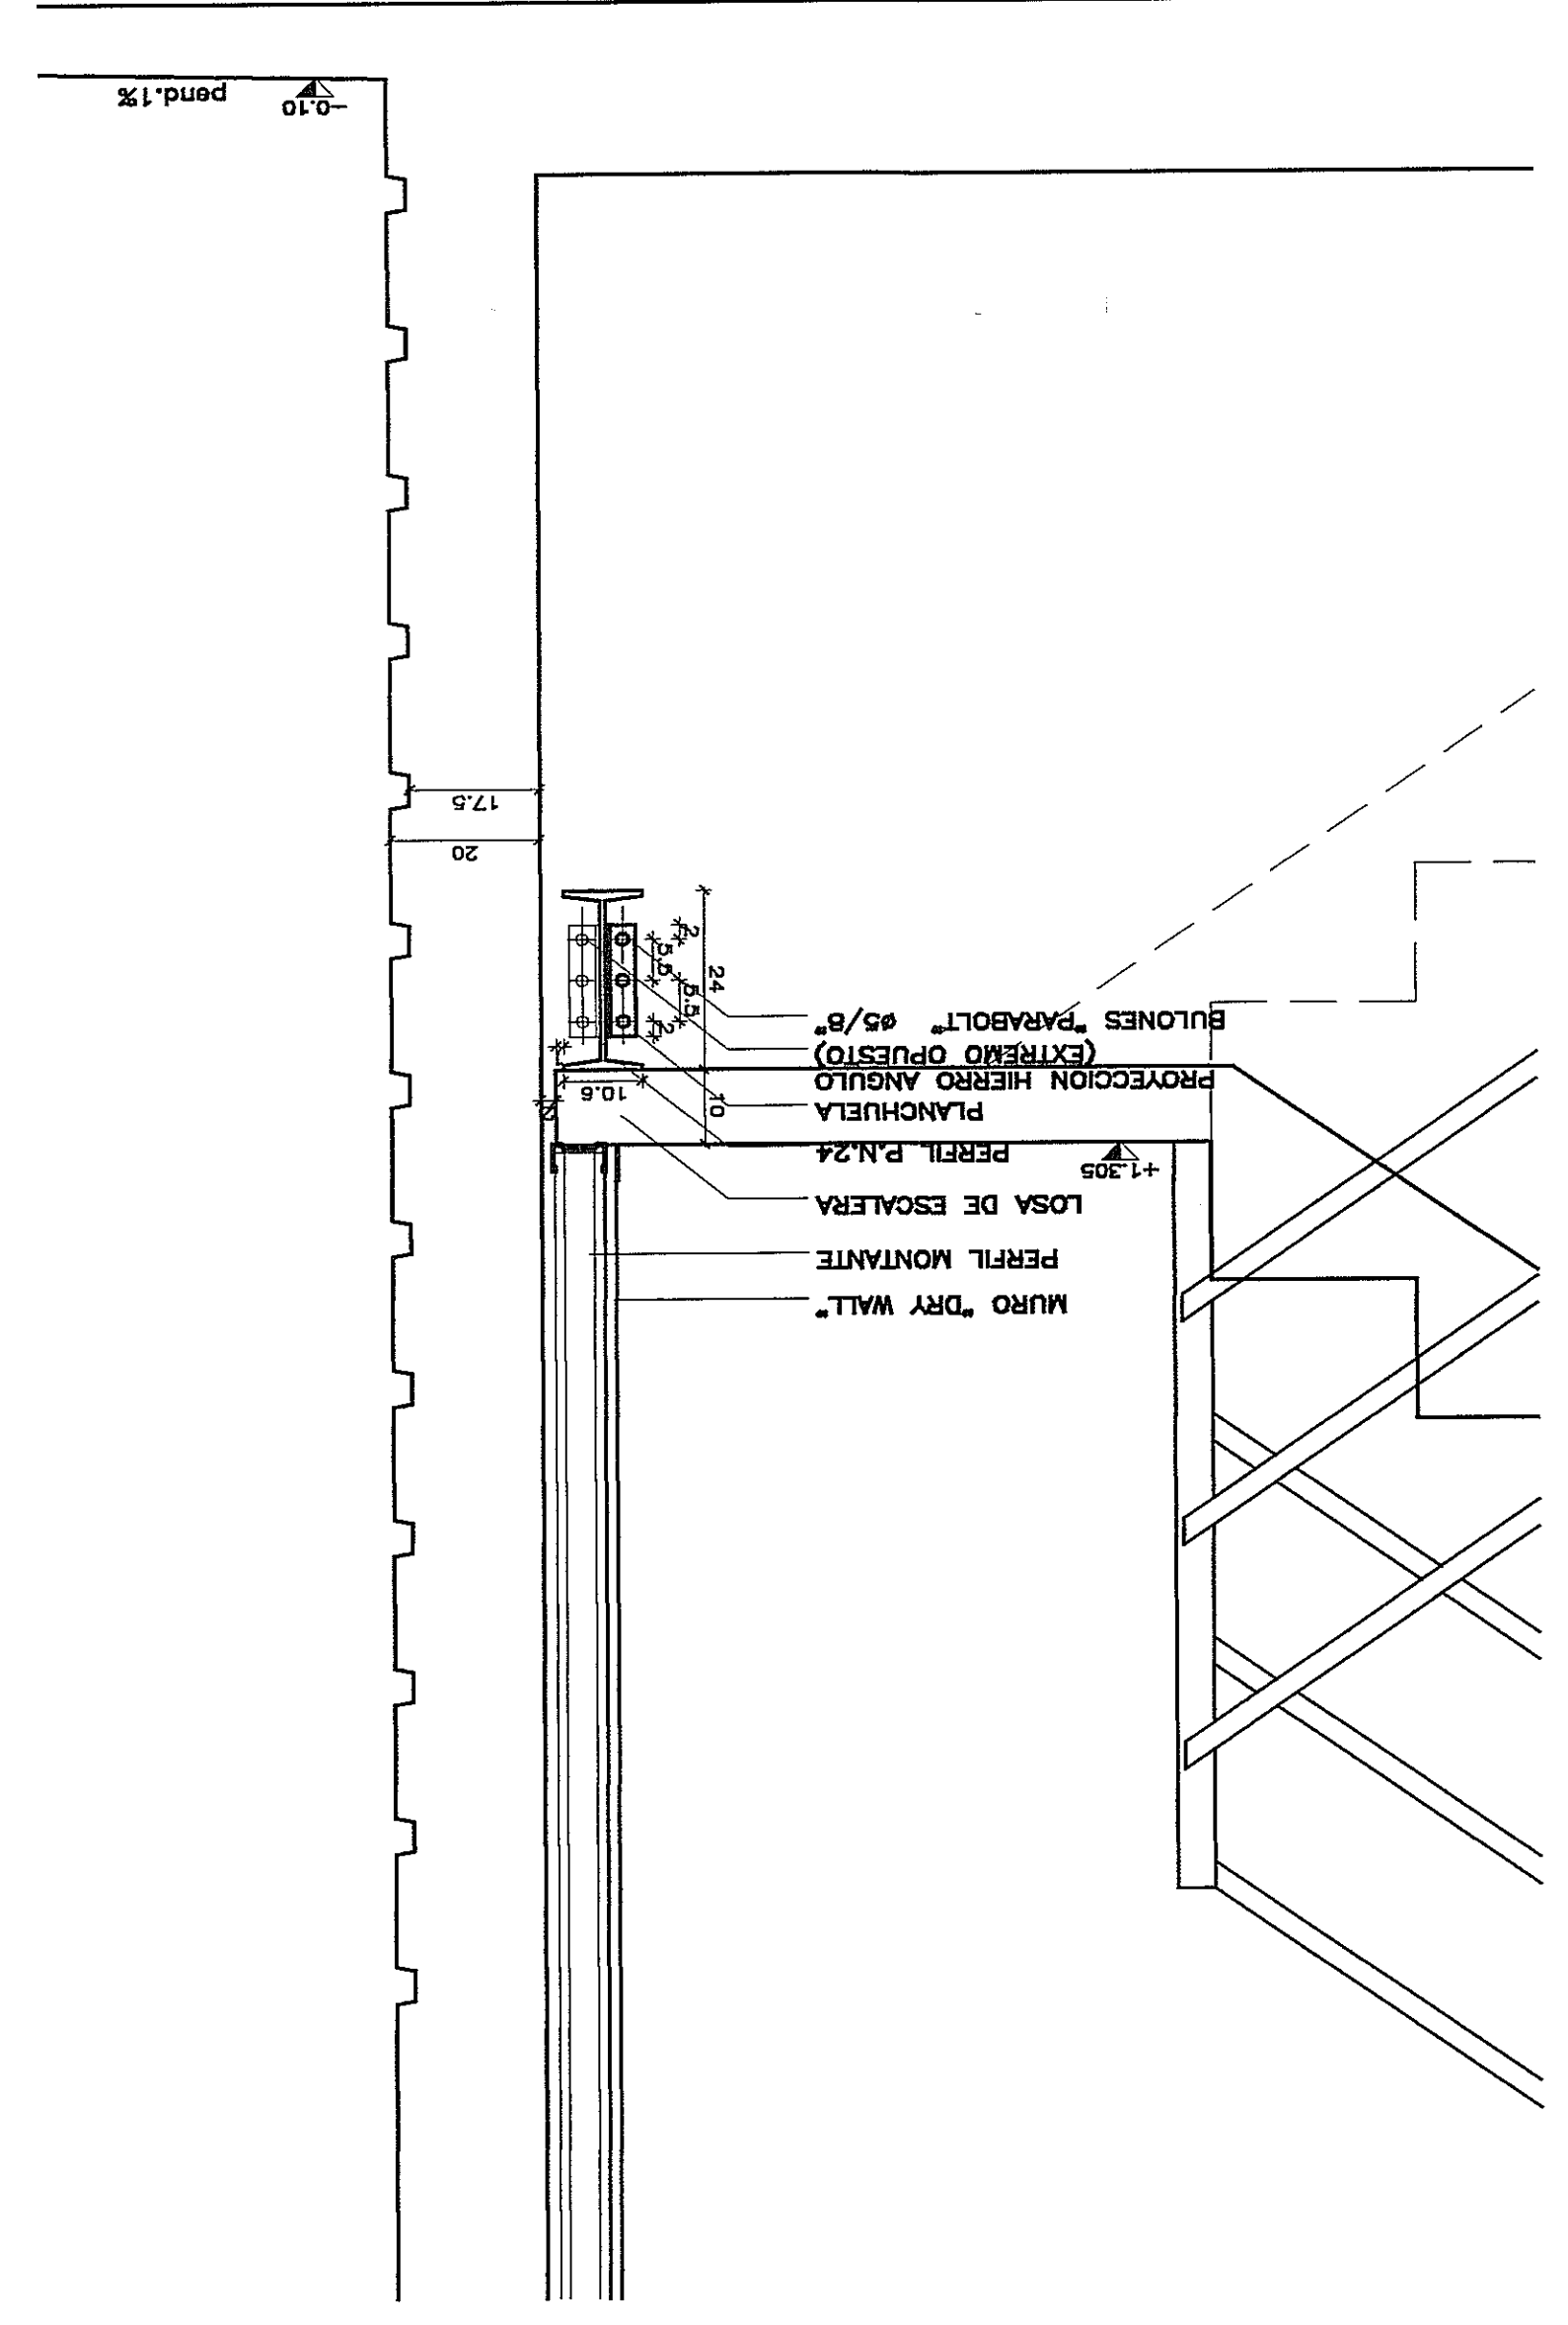

DETALLE DESCANSO ESCALERA
ESCALA: 1/10

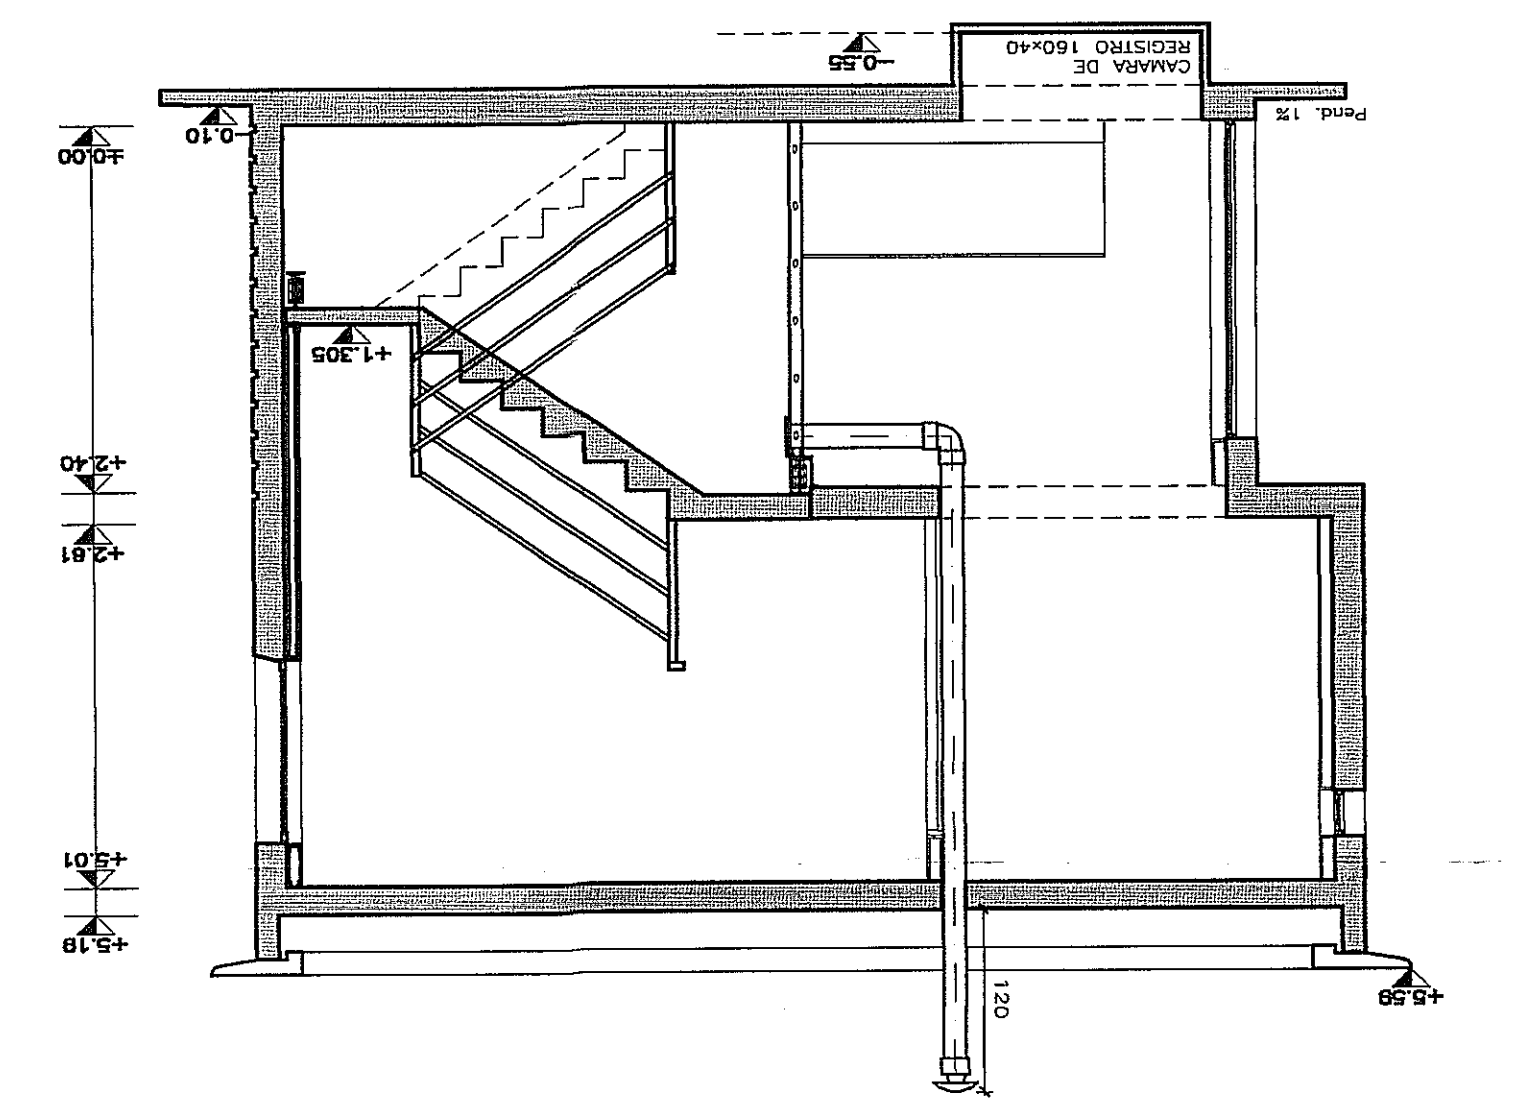

CORTE TRANSVERSAL B-B
ESCALA: 1/20

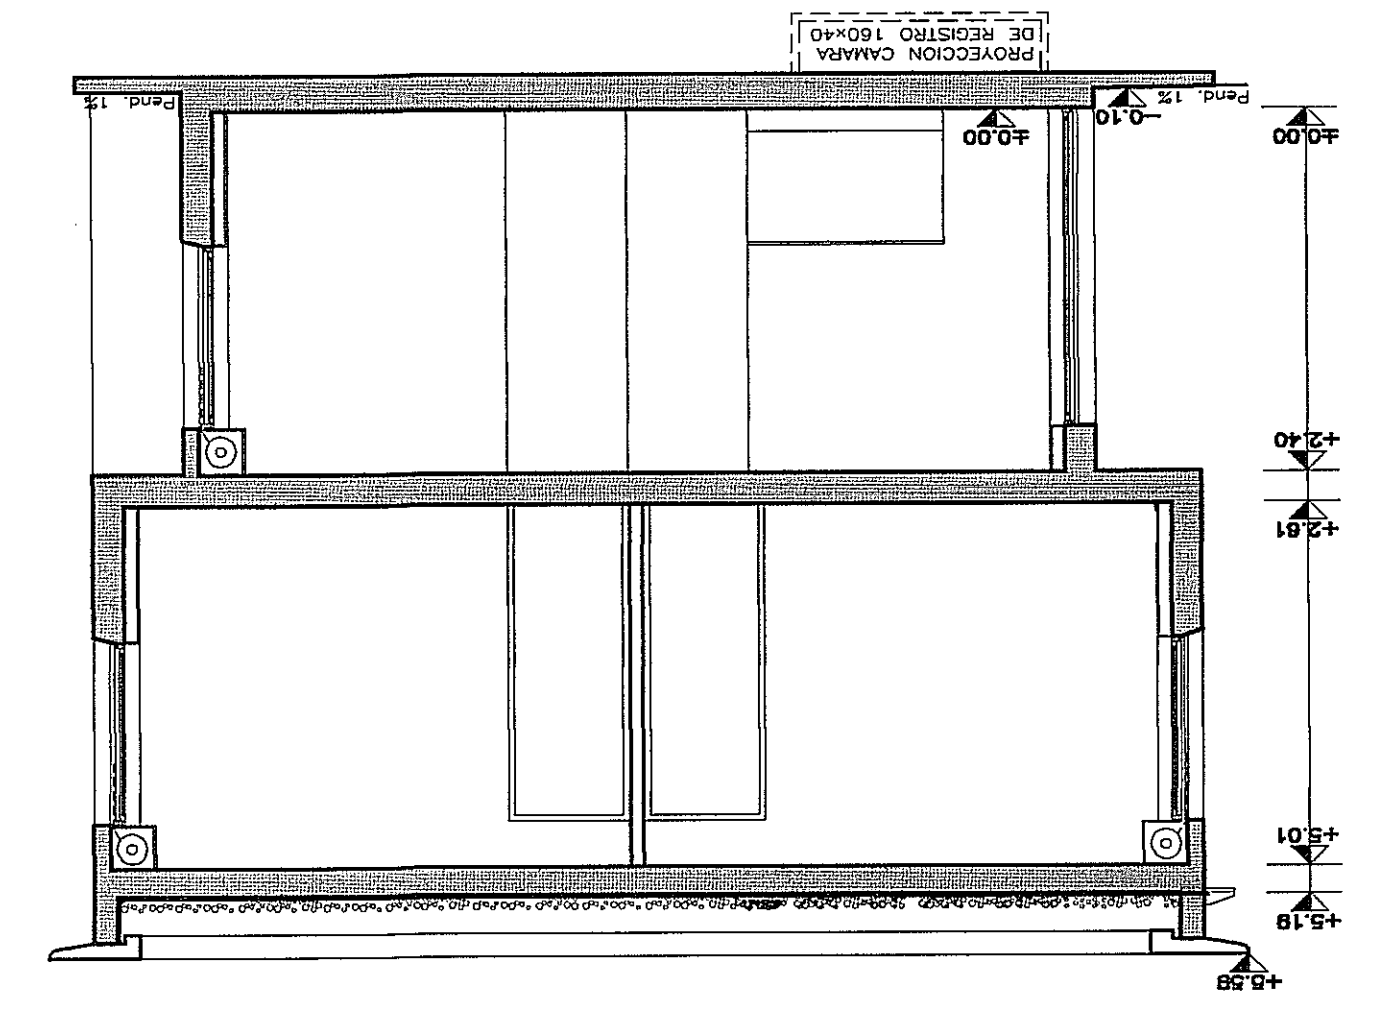

CORTE TRANSVERSAL A-A
ESCALA: 1/20