


**DETALLE PLANTA ALTA**  
ESCALA 1:25

**DETALLE PLANTA BAJA**  
ESCALA 1:25

**TIPOLOGIA 2x2D + 2x3D**

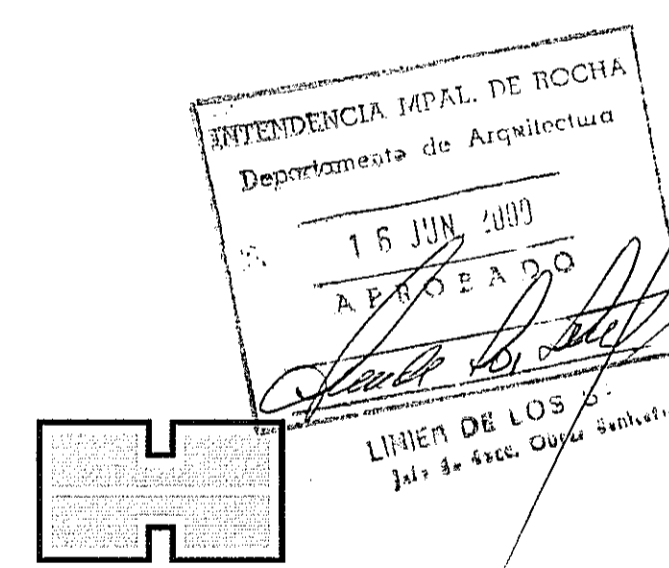

**BANCO HIPOTECARIO DEL URUGUAY**  
GERENCIA DE ARQUITECTURA

OBRA	COMPLEJO <b>PALMARI</b> 40 VIVIENDAS	
EMPRESA	CONSTRUCCIONES <b>Amiga</b> S.A.	
PROYECTO	<b>ROBERTO GORGOROSO</b> ARQUITECTO	
ASESOR		
TEM.	<b>SANITARIA - PLANTAS (Detalles)</b>	
PLANO	<b>TIPOLOGIA 2x2D + 2x3D</b>	
ARCHIVO	(\PALAR\PLATANOS\MAIN	
EMPRESA	FECHA OCT/99	LAMINA No
ARQUITECTO	ESCALA 1/25	<b>S-0</b>
ASESOR	REVISADO F.M.	