



CORTE TRANSVERSAL A-A
ESCALA: 1/50

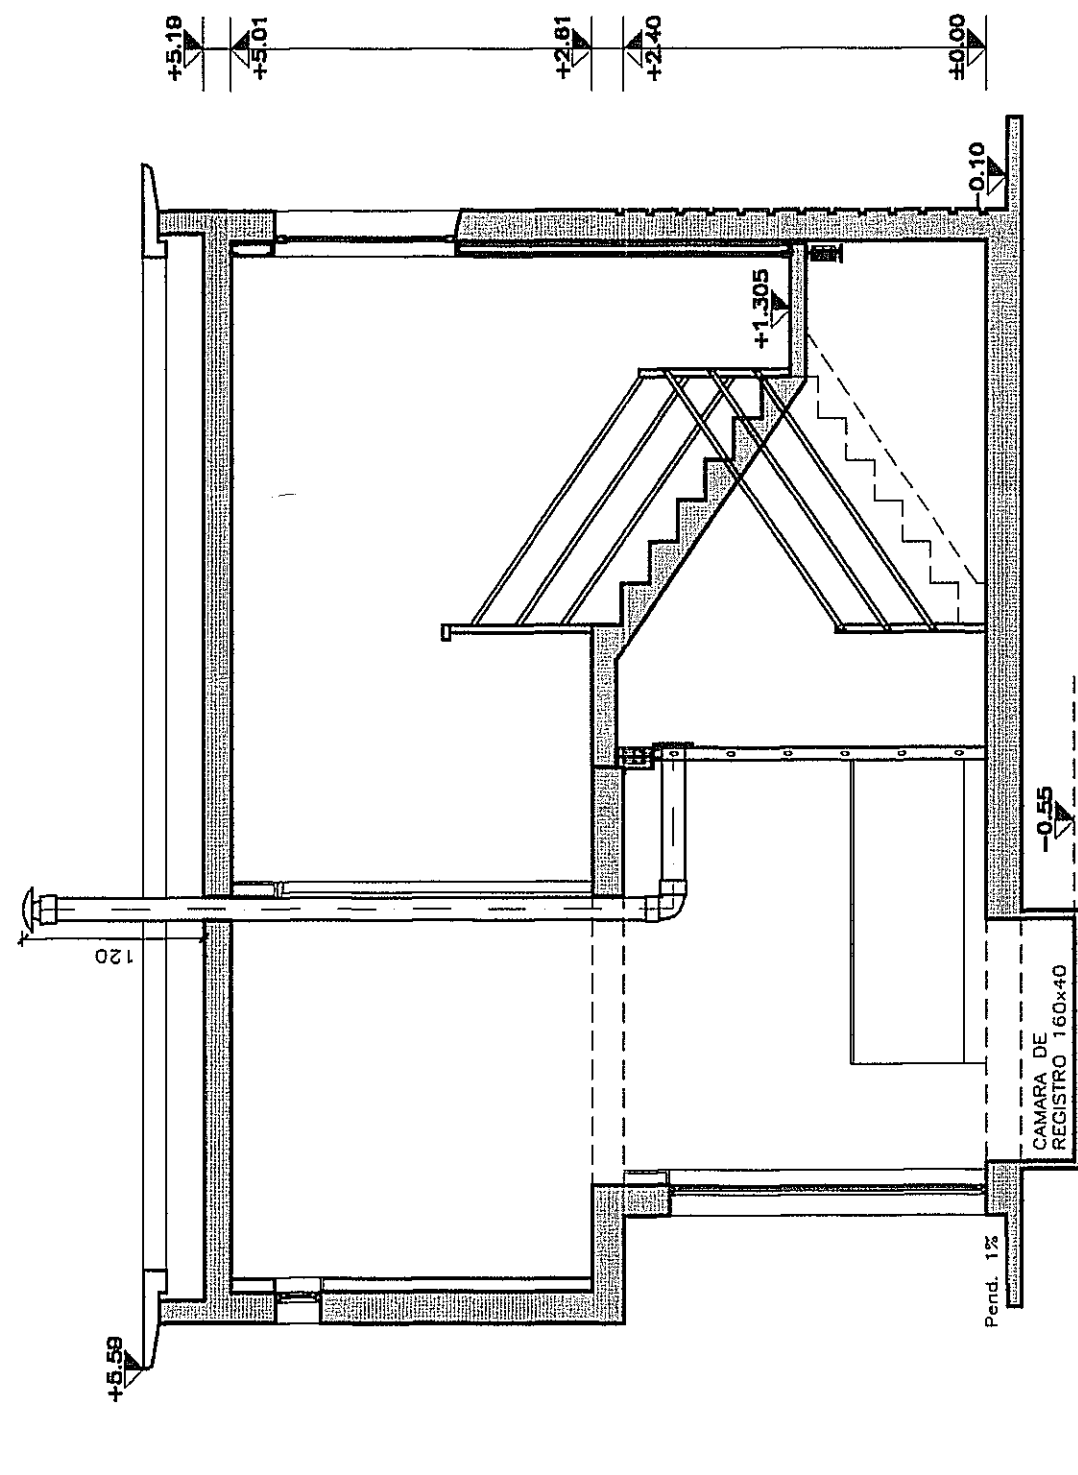


CORTE TRANSVERSAL B-B
ESCALA: 1/50


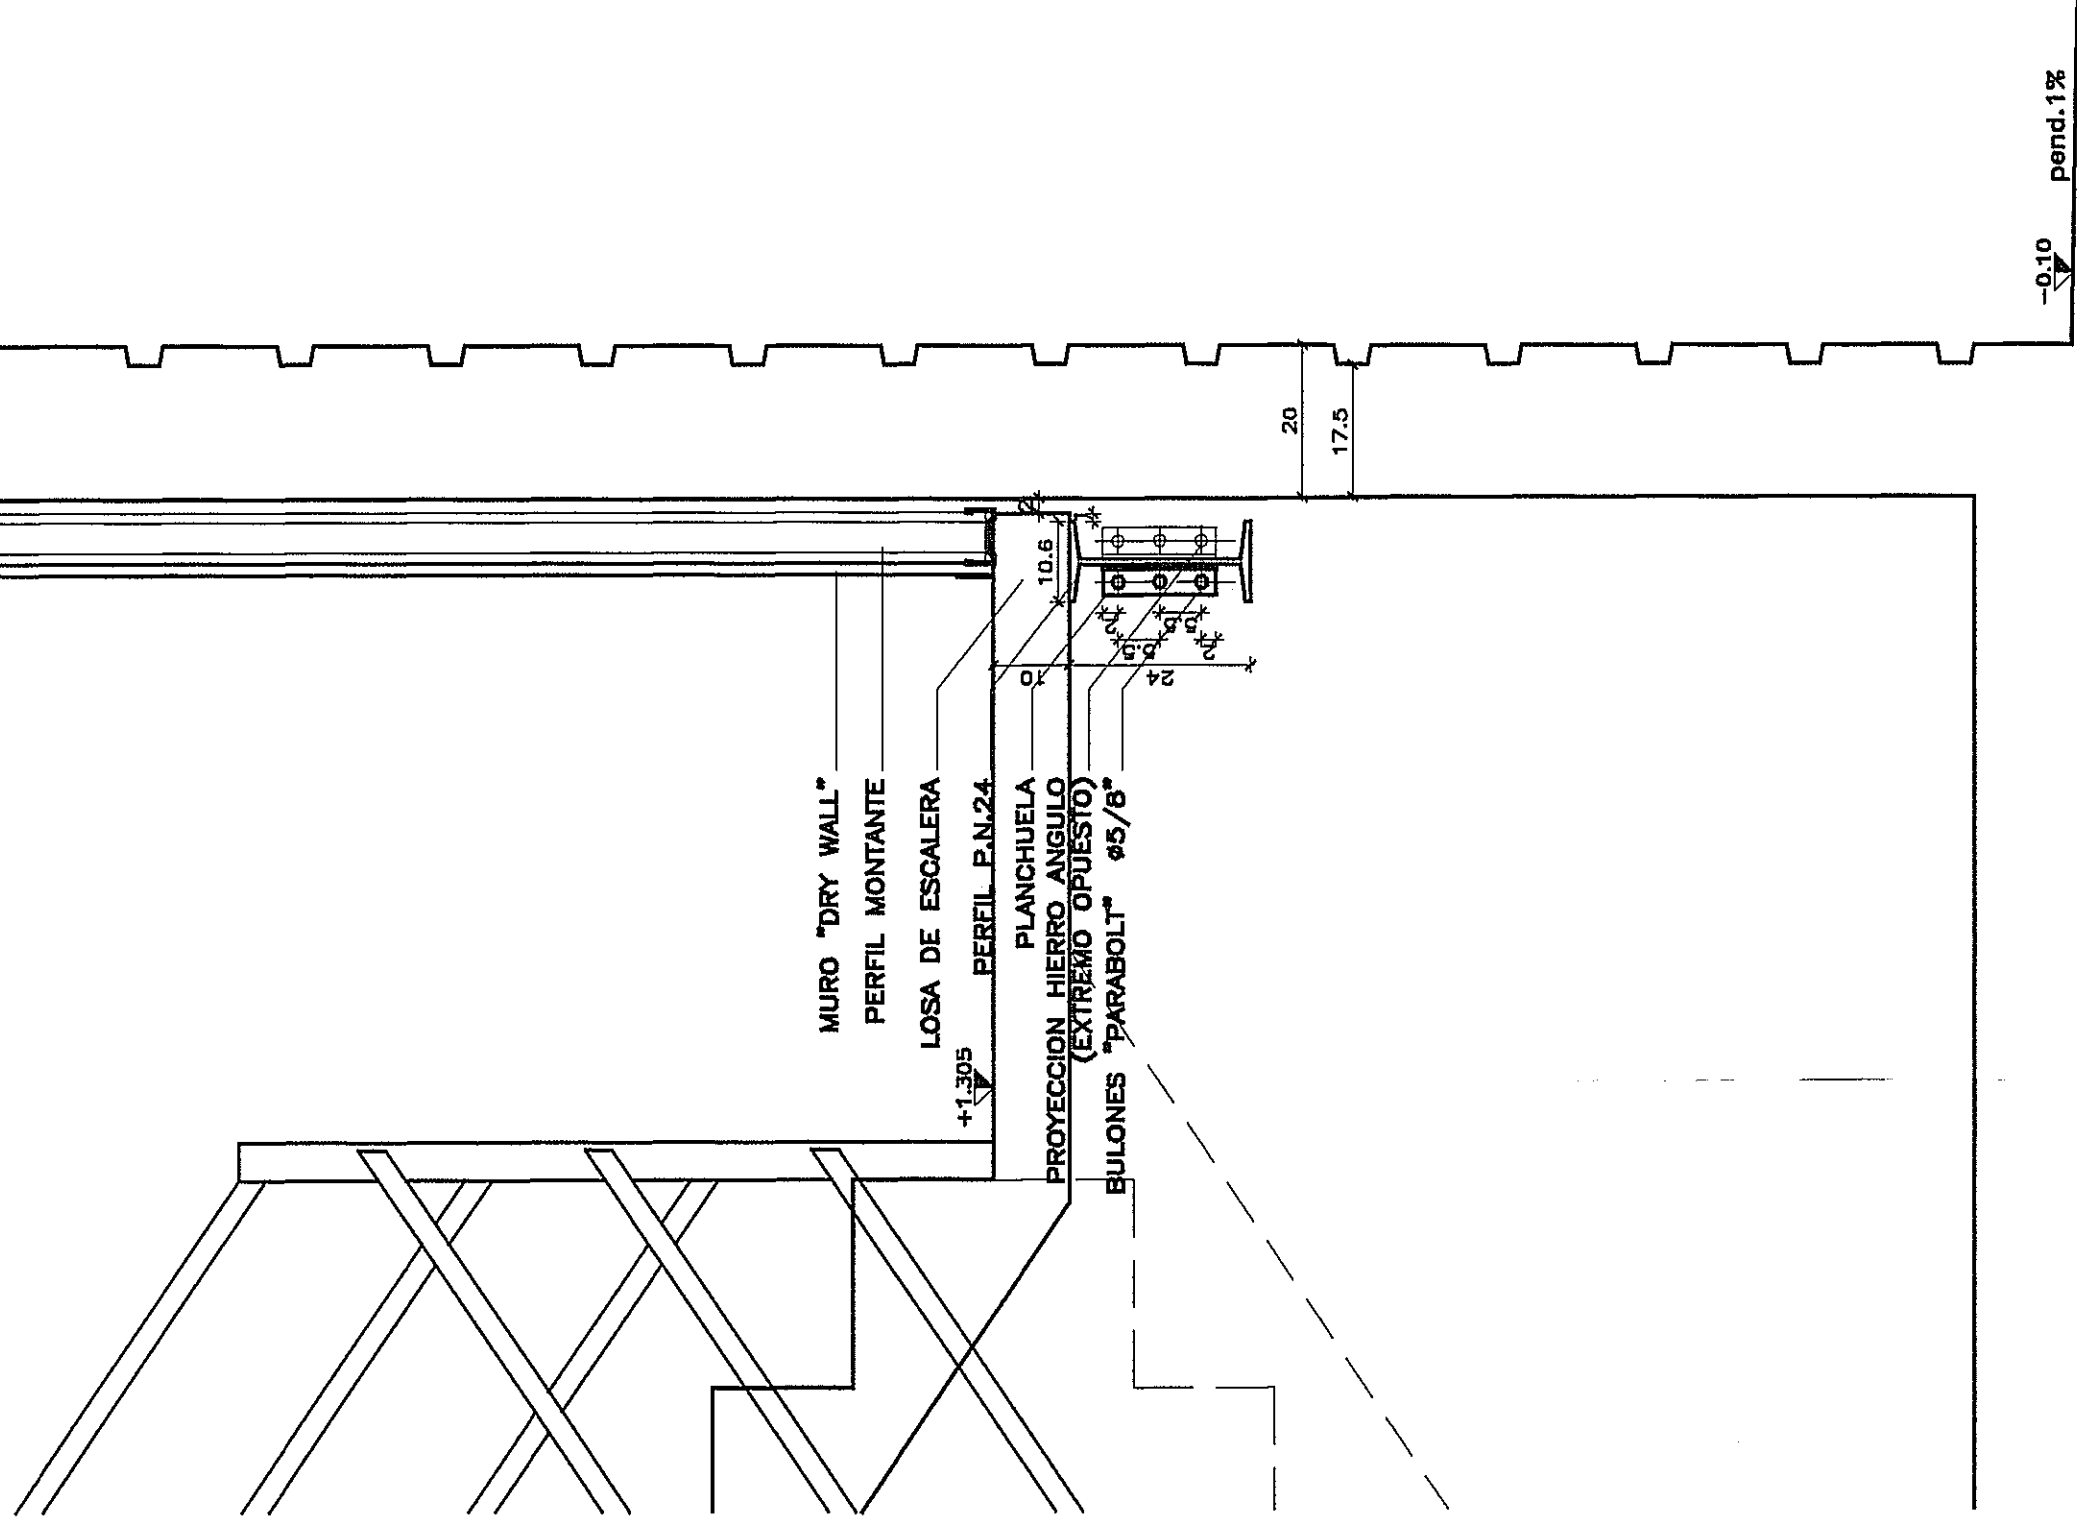


DETALLE DESCANSO ESCALERA
ESCALA: 1/10

DETALLE PRETIL
ESCALA: 1/5

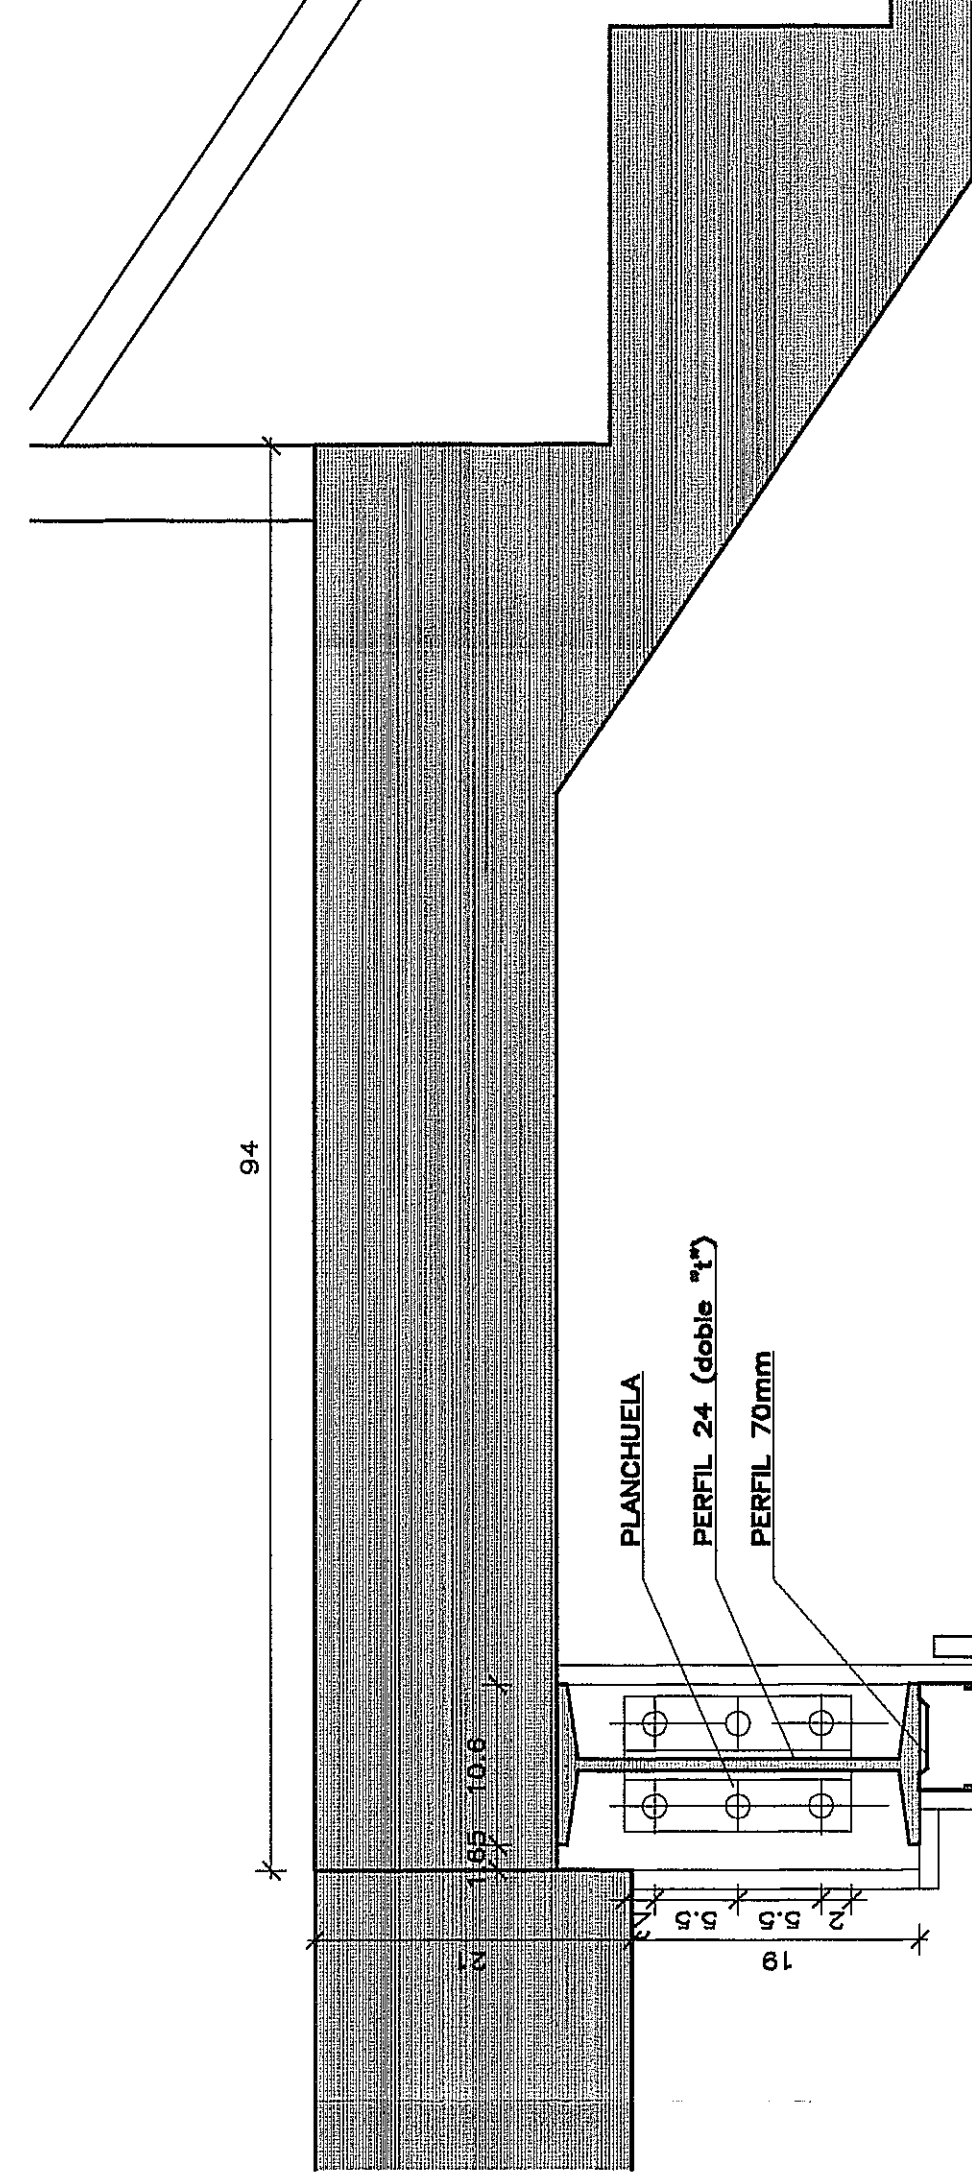

DETALLE LLEGADA ESCALERA A PLANTA ALTA
ESCALA: 1/5

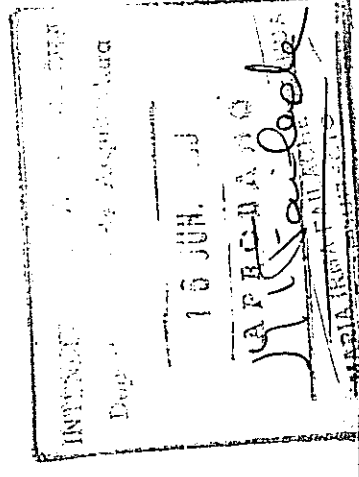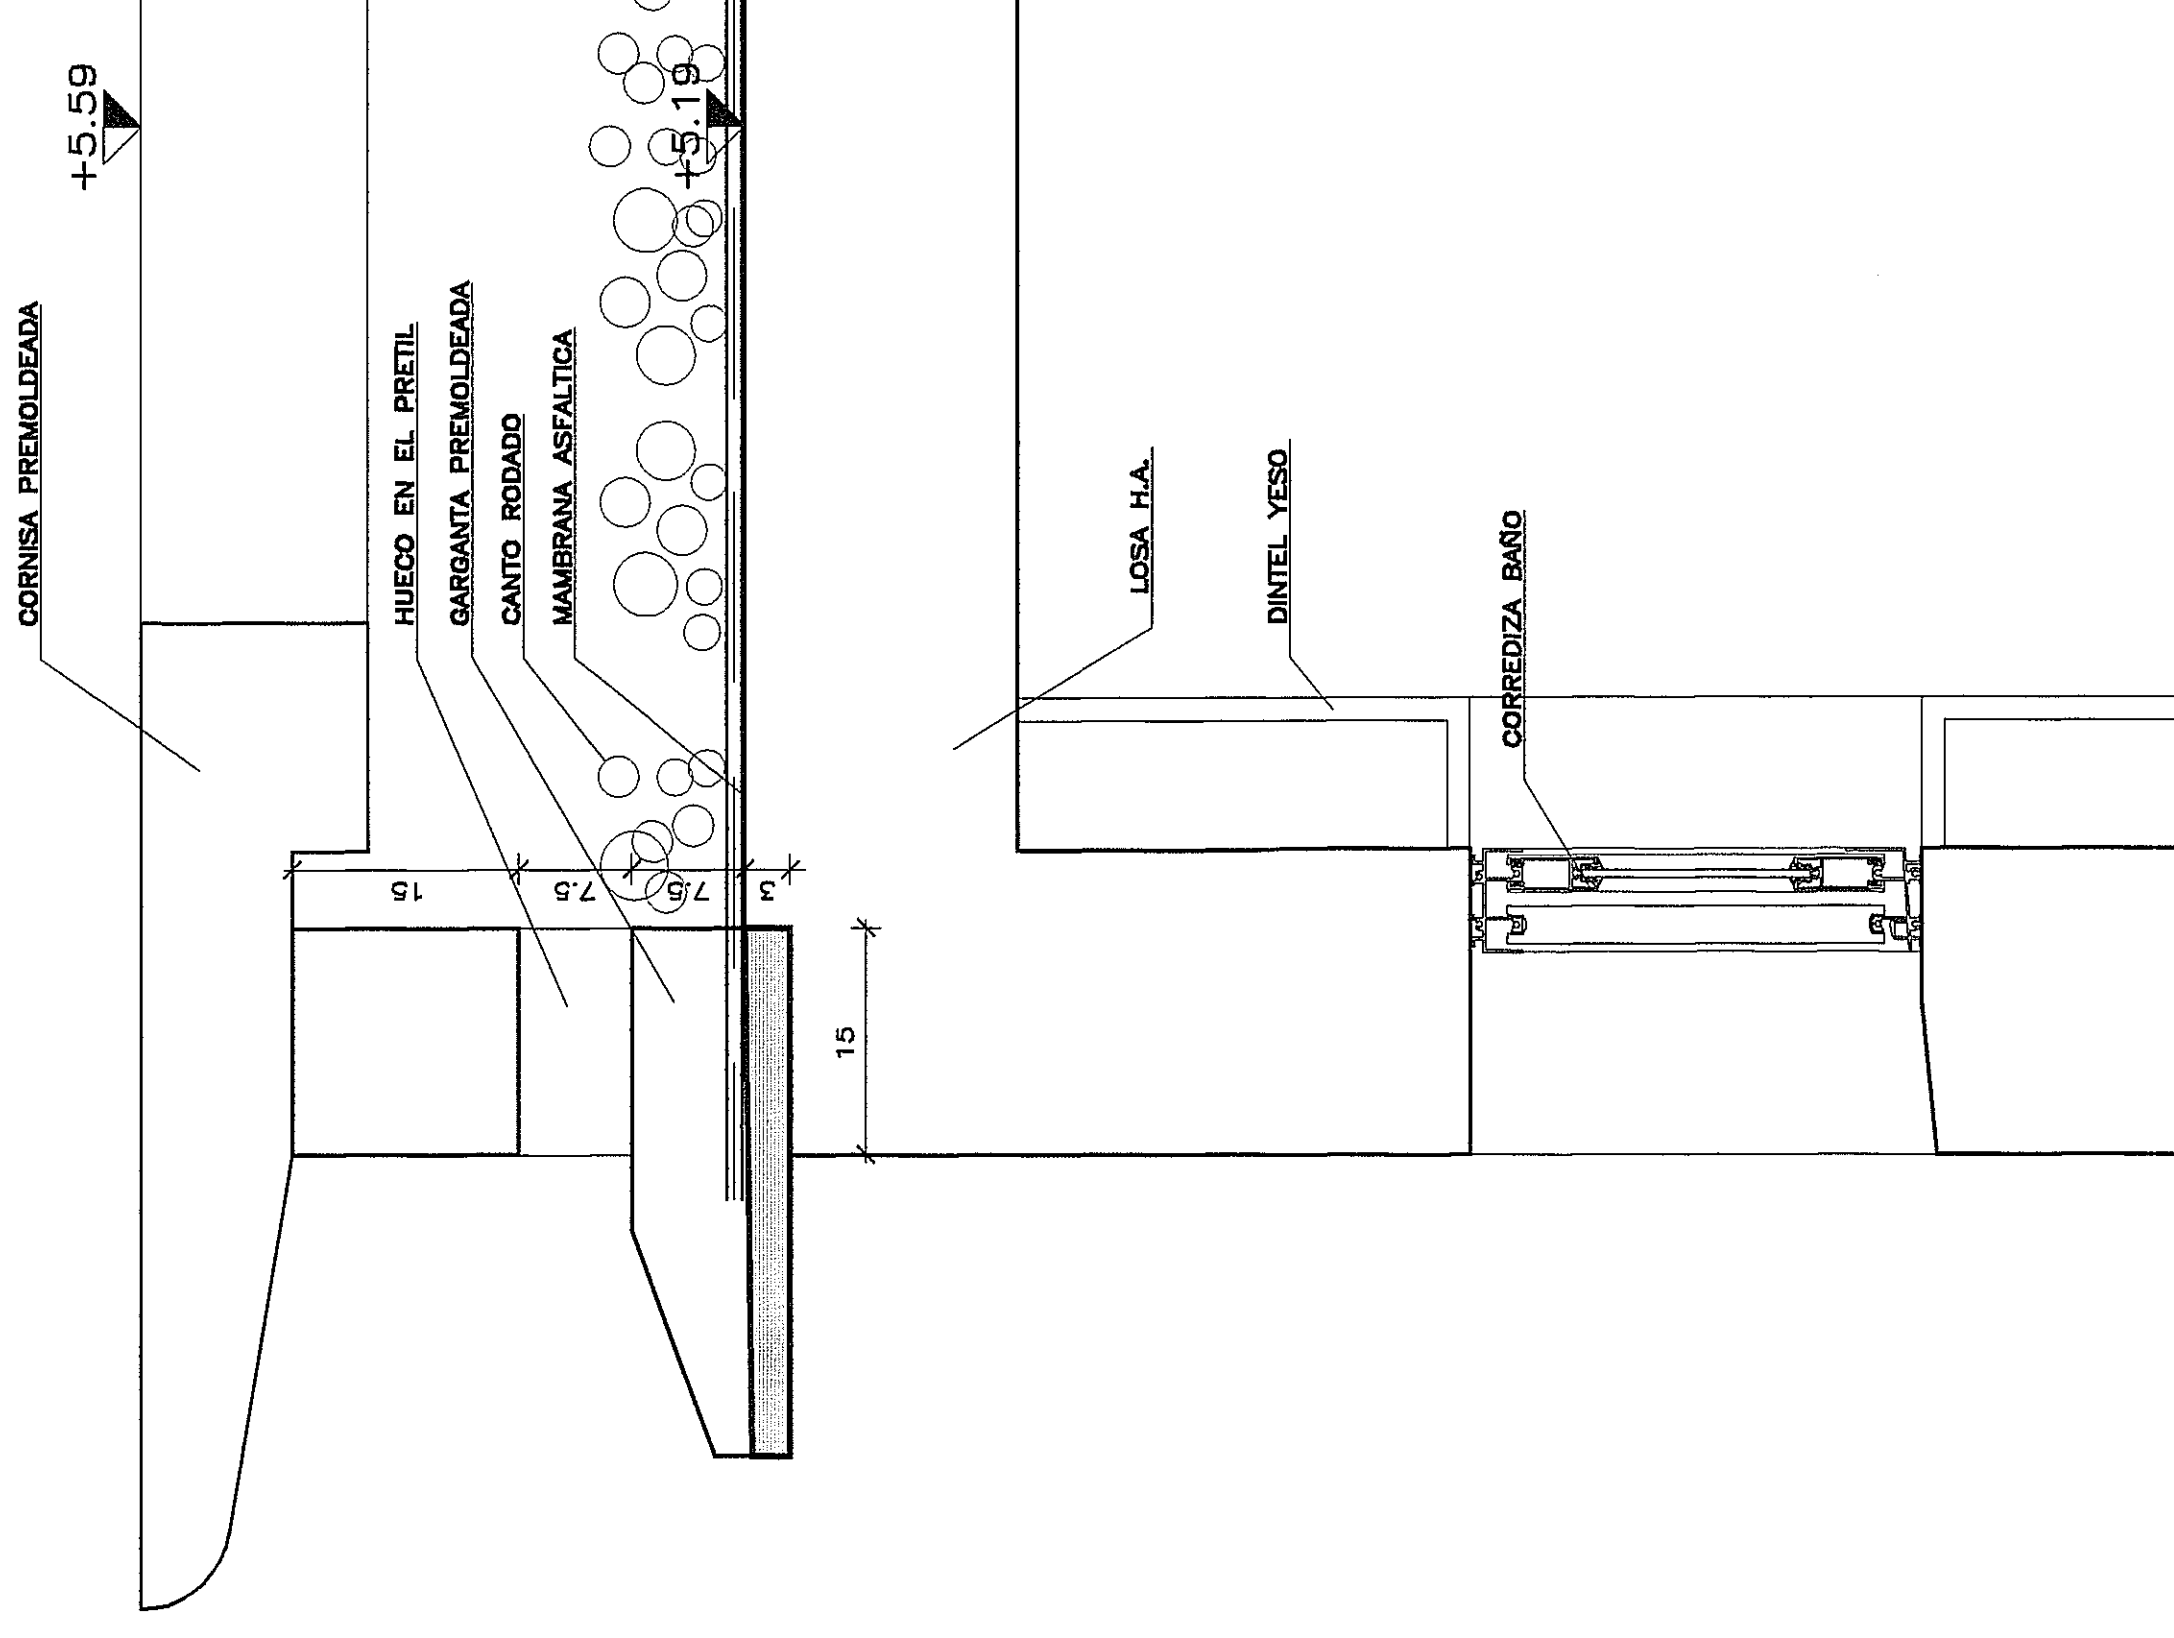

BANCO HIPOTECARIO DEL URUGUAY
GERENCIA DE ARQUITECTURA

OBRA	COMPLEJO PALMAR II 48 VIVIENDAS		
EMPRESA	F. BARBONI CONSTRUCCIONES		
PROYECTO	ROBERTO GORGOROSO ARQUITECTO		
ASESOR			
TEMA	ALBAÑILERIA CORTES Y DETALLES		
PLANO	TIPOLOGIA 2x2D + 2x3D		
ARCHIVO	(J:\RQCHA\PALMAR1Y2\lmm-mcin-tipol-MARZO-2000		
EMPRESA	FECHA	LAMINA No	
ARQUITECTO	OCT/99	A-03	
ASESOR	ESCALA	REVISADO	
	1/50	F.M.	