



OBRA: COMPLEJO PALMARI 48 VIVIENDAS  
 EMPRESA: F. BARBONI CONSTRUCCIONES  
 PROYECTO: ROBERTO GORGOROSO ARQUITECTO  
 ASesor: ALBAÑILERIA PLANTAS  
 PLANO: TIPOLOGIA 2x2D + 2x3D  
 ARCHIVO: (\\:\ROCHA\PALMARI\2\Int-mdn-tpol-MARZO-2000  
 FECHA: OCT/99  
 ESCALA: 1/50  
 REVISADO: F.M.  
 LAMINA No: A-01

BANCO HIPOTECARIO DEL URUGUAY  
 GERENCIA DE ARQUITECTURA

PLANTA BAJA  
 ESCALA: 1/50

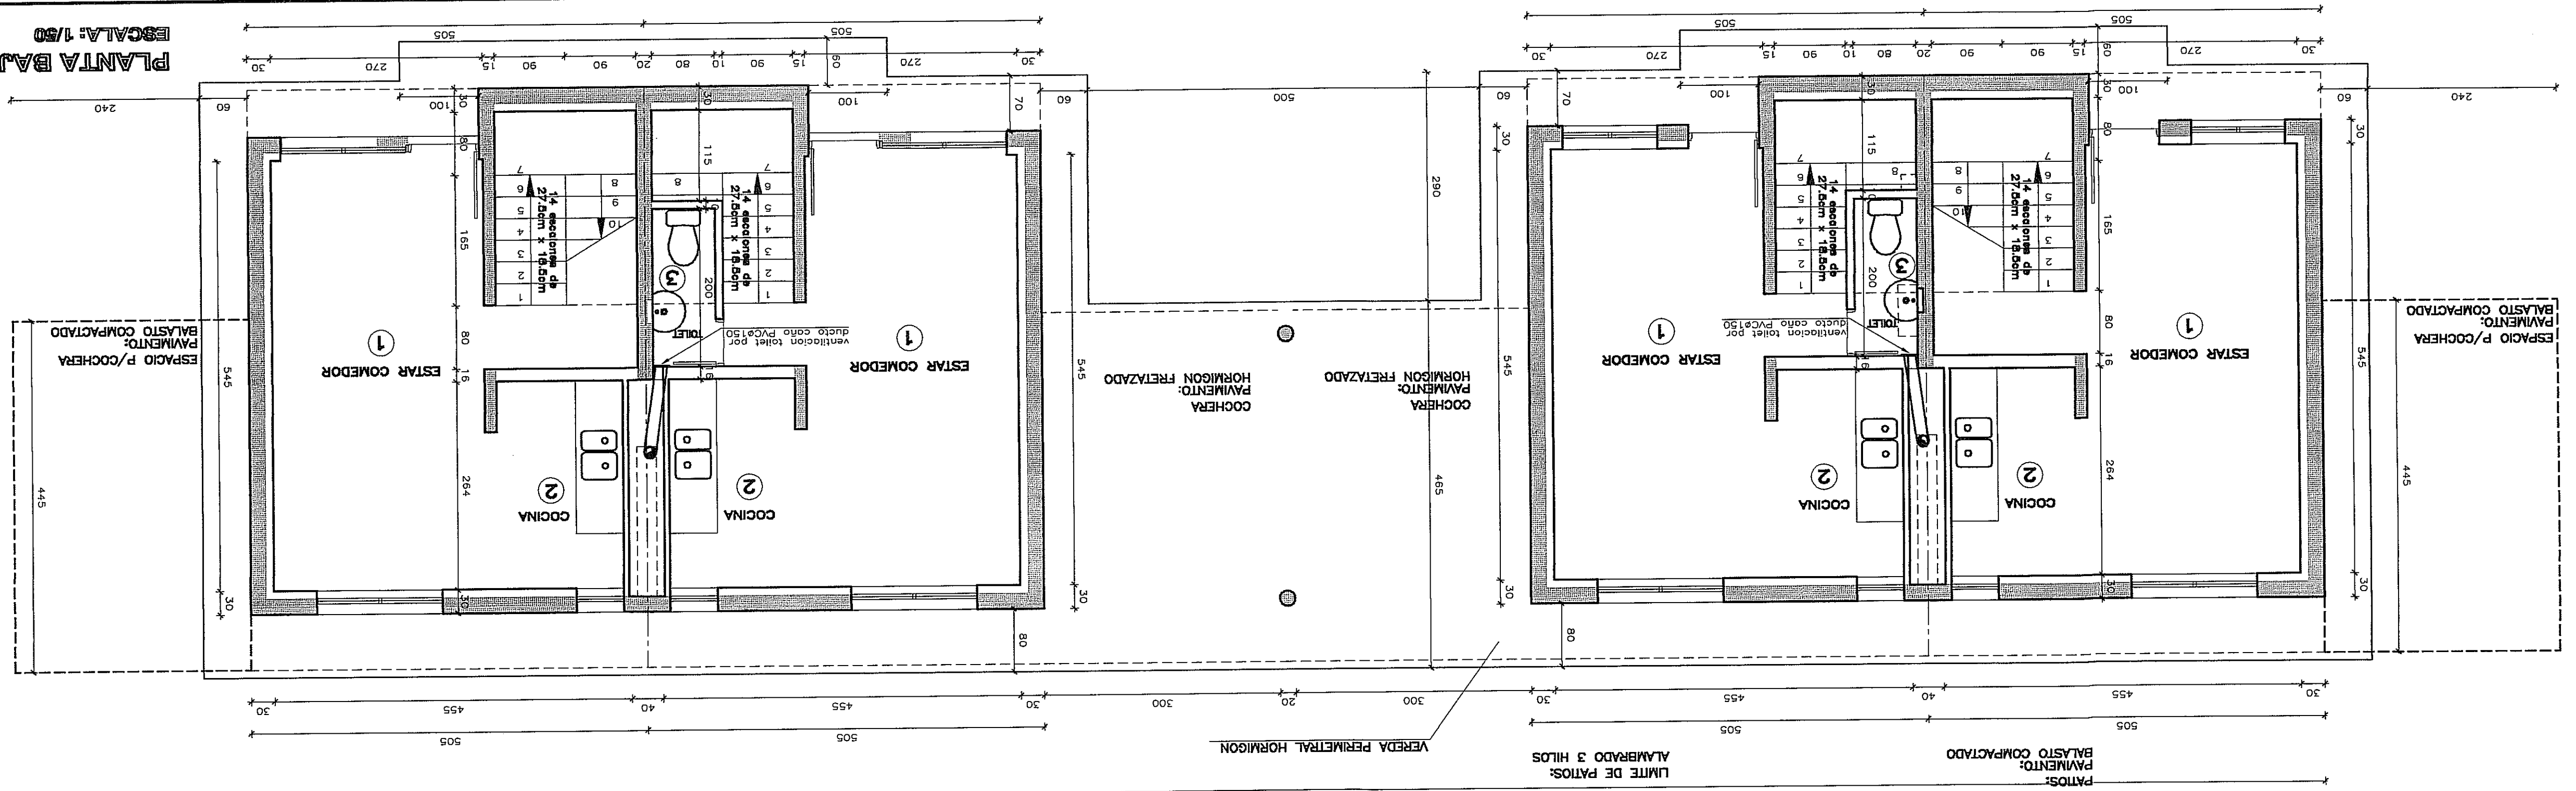

PLANTA ALTA  
 ESCALA: 1/50

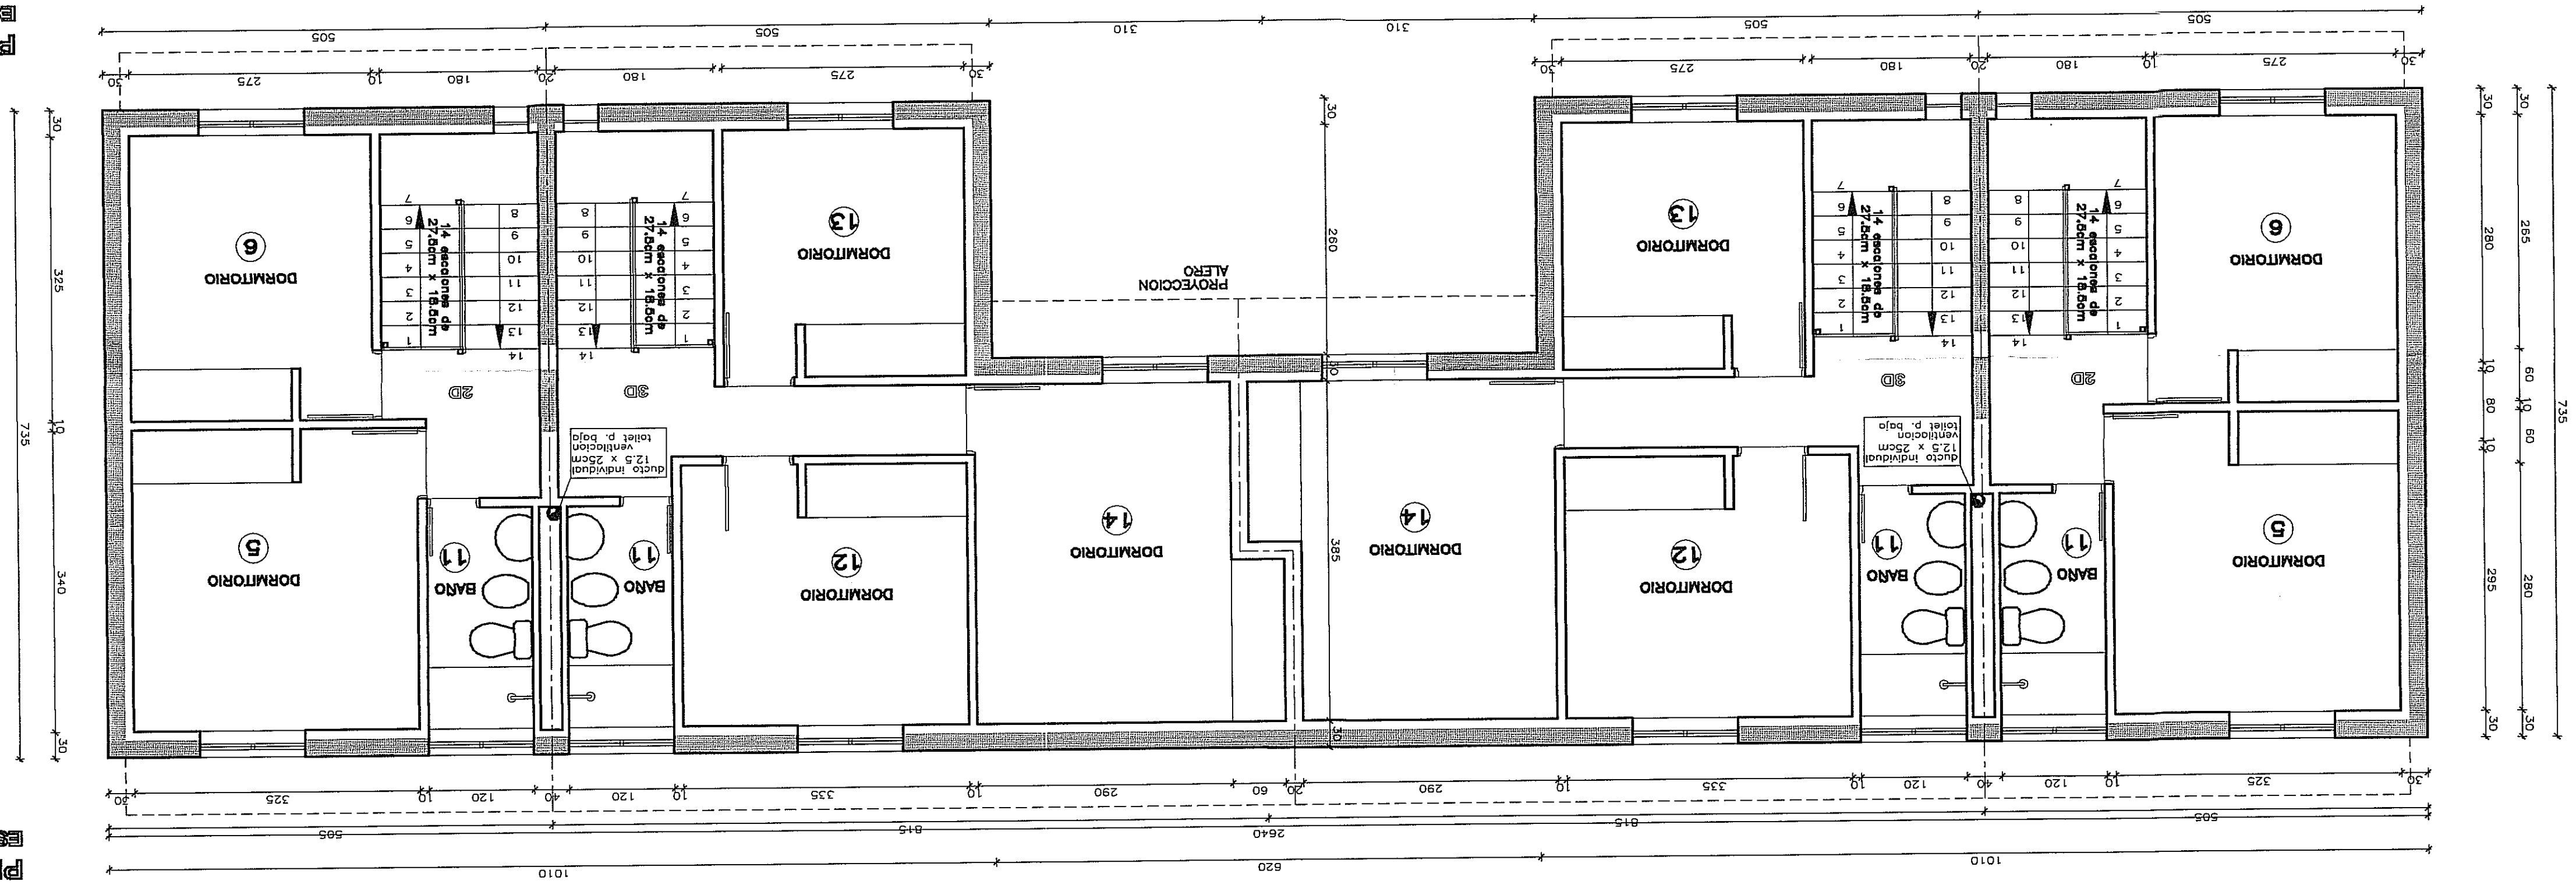

PLANTA AZOTEA  
 ESCALA: 1/50

