



PLANTA AZOTEA  
ESCALA: 1/50

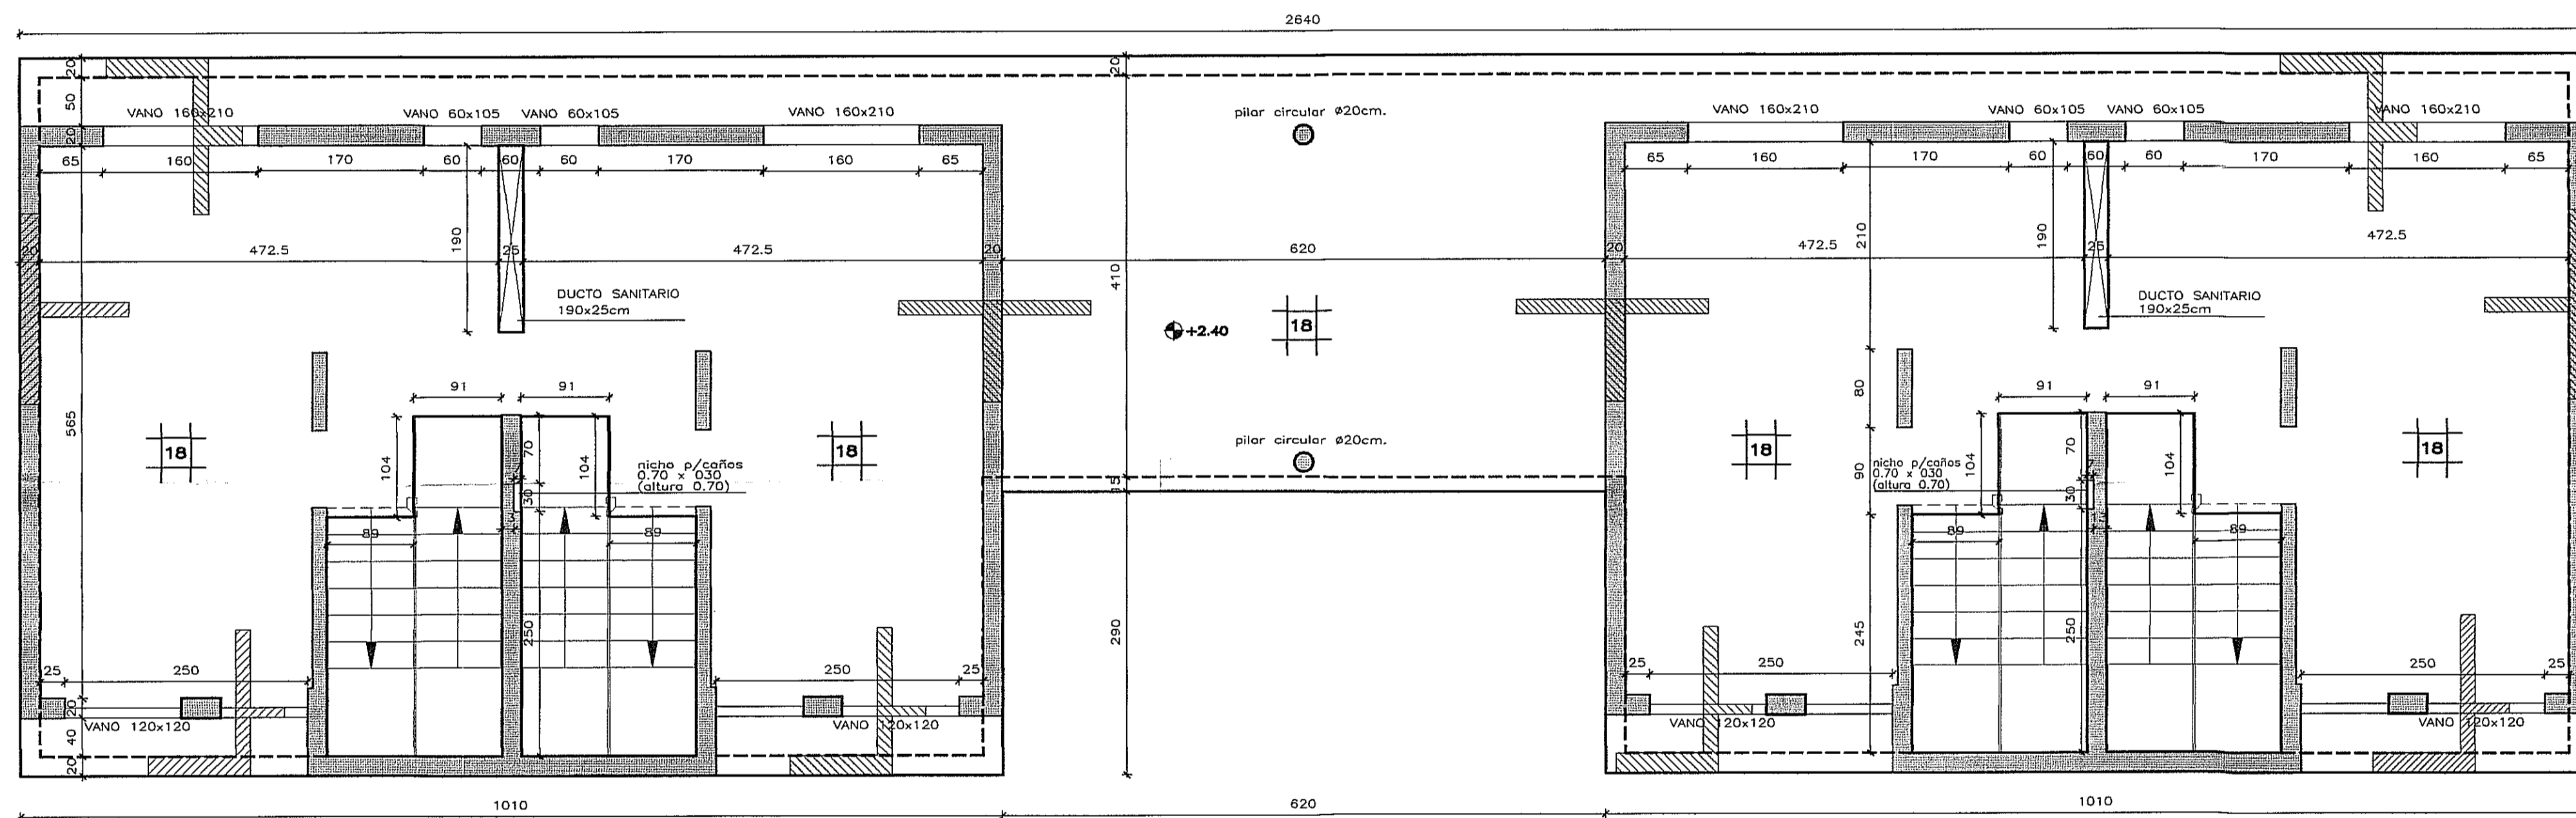


PLANTA ALTA  
ESCALA: 1/50

INTERPRETACION DEL PROYECTO  
Departamento de Arquitectura  
16 JUN. 2000  
APROBADO  
*M. Barboni*  
MARIA DEL PILAR BARBONI

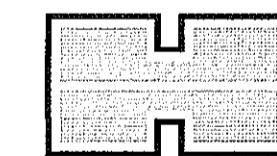

BANCO HIPOTECARIO DEL URUGUAY  
GERENCIA DE ARQUITECTURA

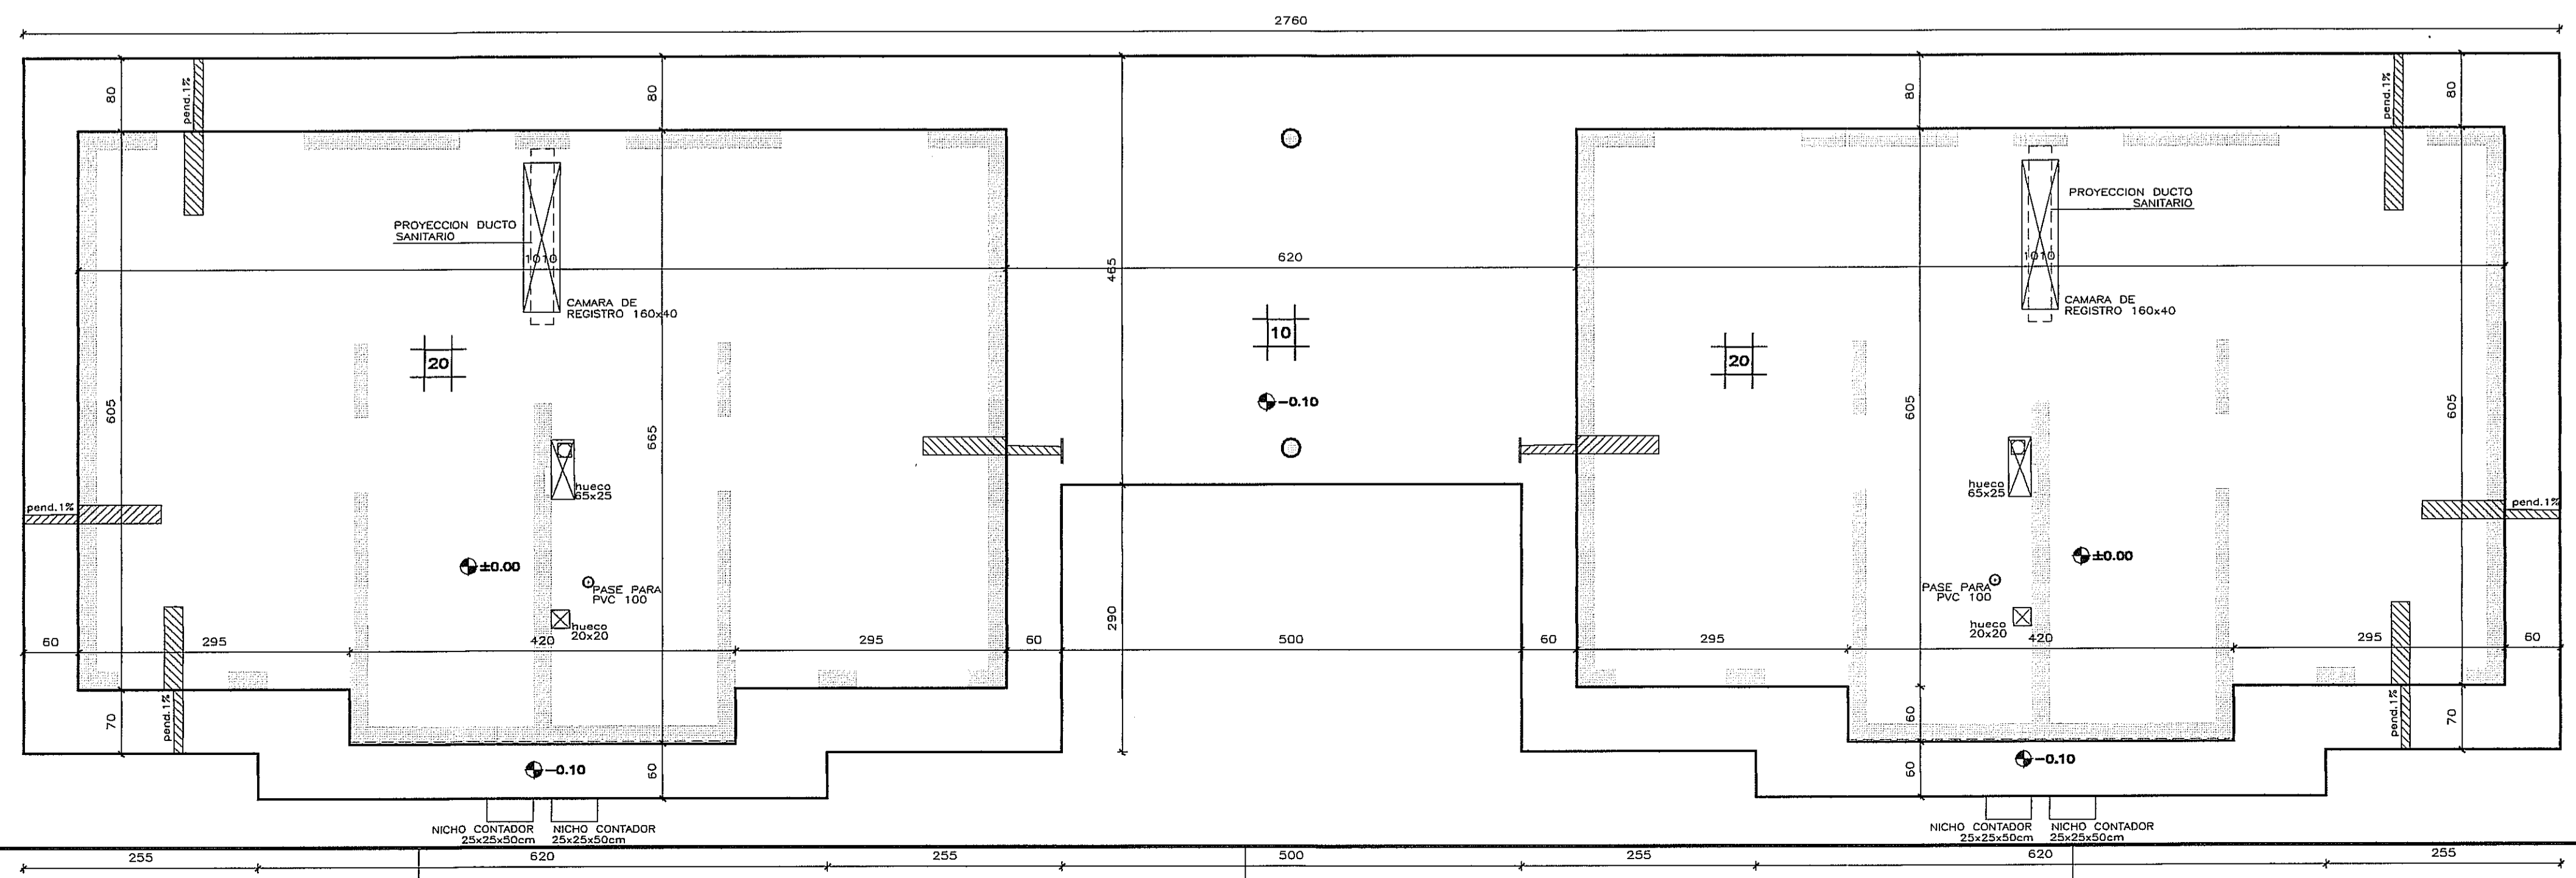

OBRA	COMPLEJO <b>PALMAR II</b> 48 VIVIENDAS	
EMPRESA	<b>B</b> CONSTRUCCIONES F. BARBONI	
PROYECTO	<b>ROBERTO GORGOROSO</b> ARQUITECTO	
ASESOR		
TEMA	<b>ESTRUCTURA - HORMIGON</b>	
PLANO	<b>LOSAS TIPOLOGIA 2x2D + 2x3D</b>	
ARCHIVO	( ):\ROCHA\PALMAR1Y2\Imr-main-tipo1-MARZO-2000	
EMPRESA	FECHA OCT/99	LAMINA No
ARQUITECTO	ESCALA 1/50	<b>H-01</b>
ASESOR	REVISADO F.M.	