


S-02	REVISADO	F.M.	ASESOR
	ESCALA	1/25	ARQUITECTO
	FECHA	OCT/99	EMPRESA
LÁMINA No			
ARCHIVO ( ):\PINAR\PLATANOS\MAIN			
PLANO TIPOLOGIA 2x2D + 2x3D			
TEMA SANITARIA - PLANTAS (Detalles)			
ASESOR			
PROYECTO ROBERTO GORGOROSO ARQUITECTO			
EMPRESA F. BARBONI CONSTRUCCIONES			
OBRA COMPLEJO PALMAR II 48 VIVIENDAS			
BANCO HIPOTECARIO DEL URUGUAY GERENCIA DE ARQUITECTURA			

TIPOLOGIA 2x2D + 2x3D

DETALLE PLANTA ALTA ESCALA 1:25

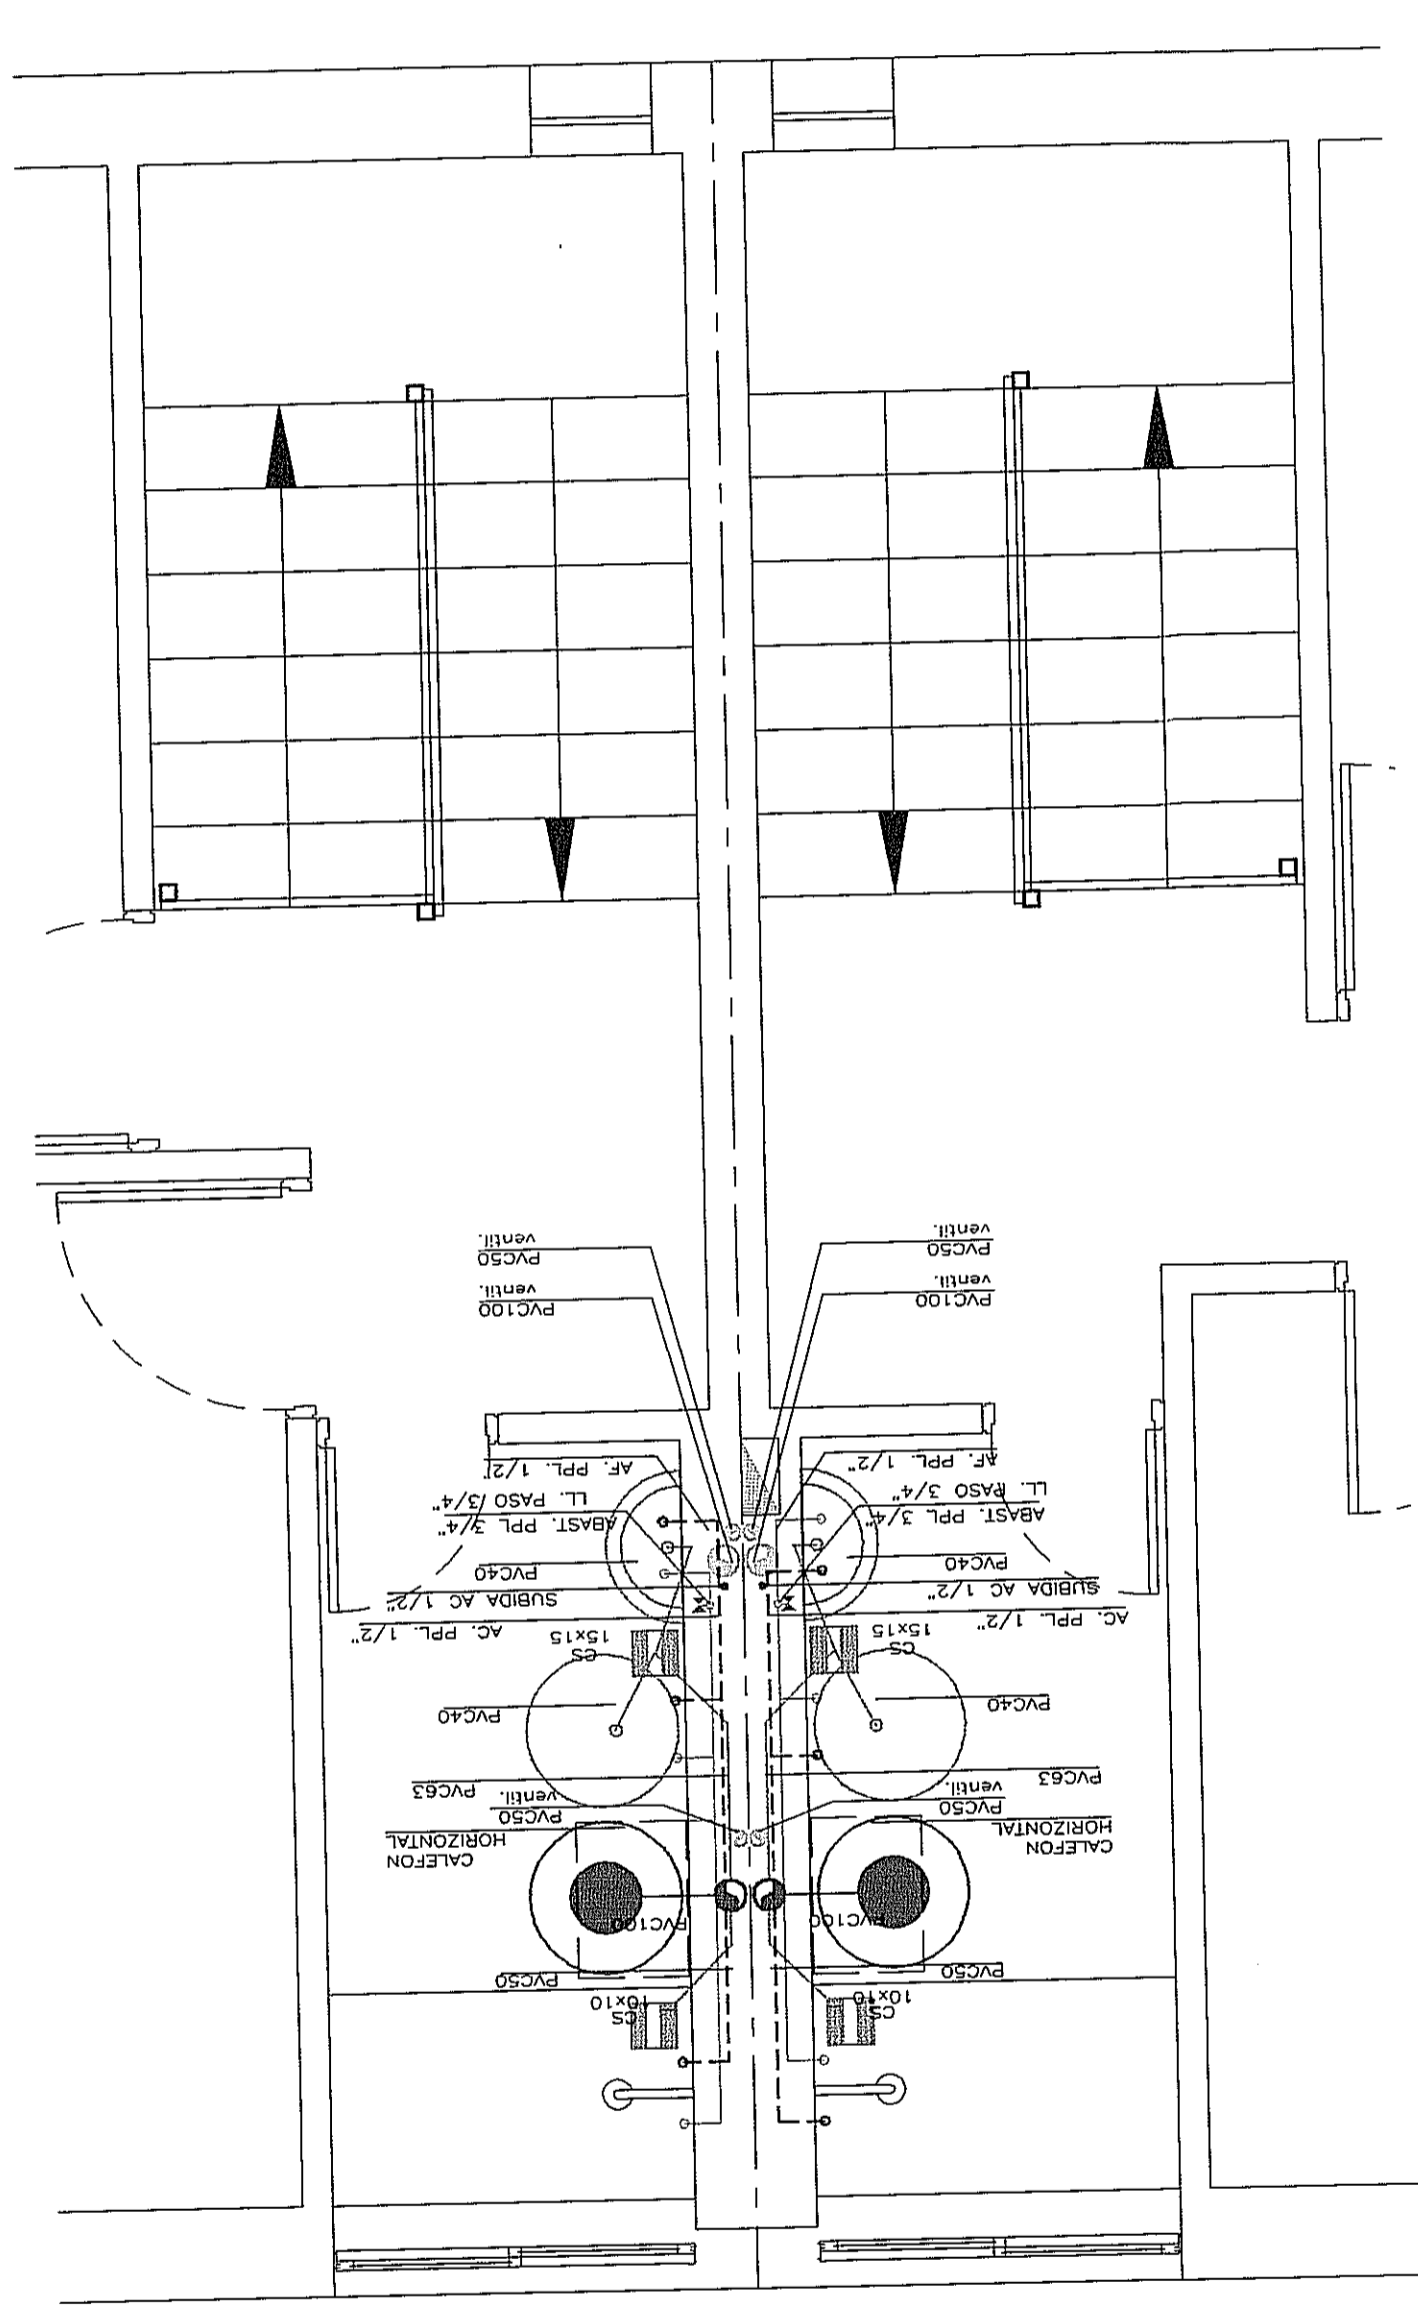

DETALLE PLANTA BAJA ESCALA 1:25

