

S-01	ASesor	F.M.
	ARQUITECTO	1/50
	EMPRESA	OCT/99


ARCHIVO: (...) \PINAR\PLANTAS\MAIN
PLANO: TIPOLOGIA 2X2D + 2X3D
TEMA: SANITARIA - PLANTAS

ASesor: **ROBERTO GORGOROSO**
 ARQUITECTO

EMPRESA: **F. BARBONI**
 CONSTRUCCIONES


OBRA: **PALMAR II**
 COMPLEJO 48 VIVIENDAS

GERENCIA DE ARQUITECTURA
BANCO HIPOTECARIO DEL URUGUAY

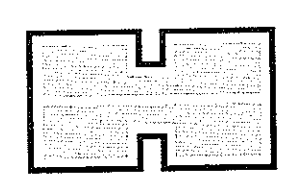

INTENDENCIA MPAL. DE ROSARIO
 Departamento de Arquitectura
 15 JUN 1999
 A FECTA
 TRILLES DE LOS SANTOS
 PISO DE SECC. OBRAS SANITARIAS

PLANTA BAJA
 ESCALA 1:50

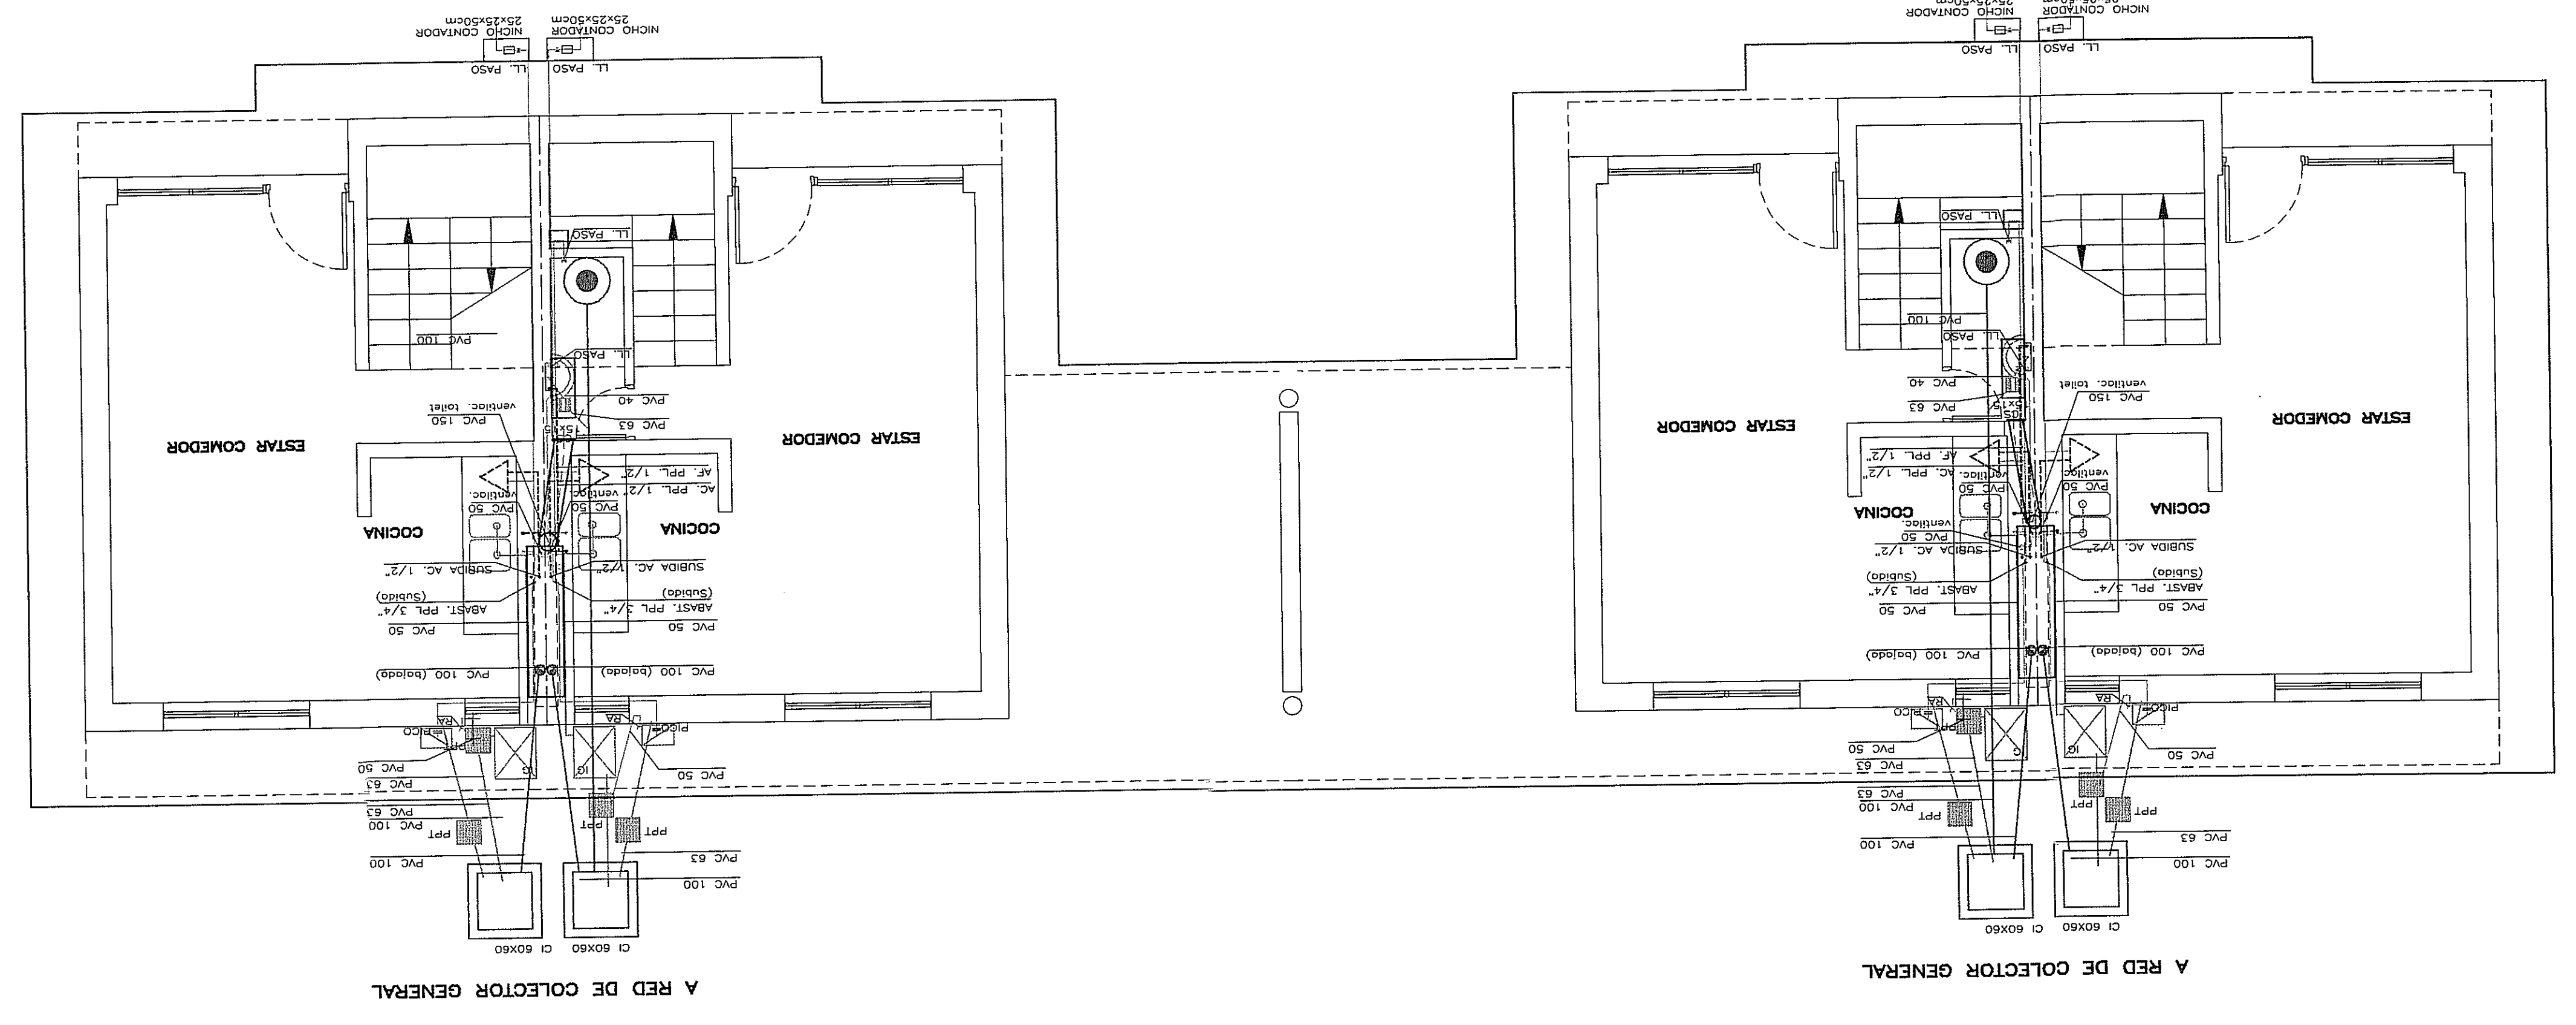

PLANTA ALTA
 ESCALA 1:50

