

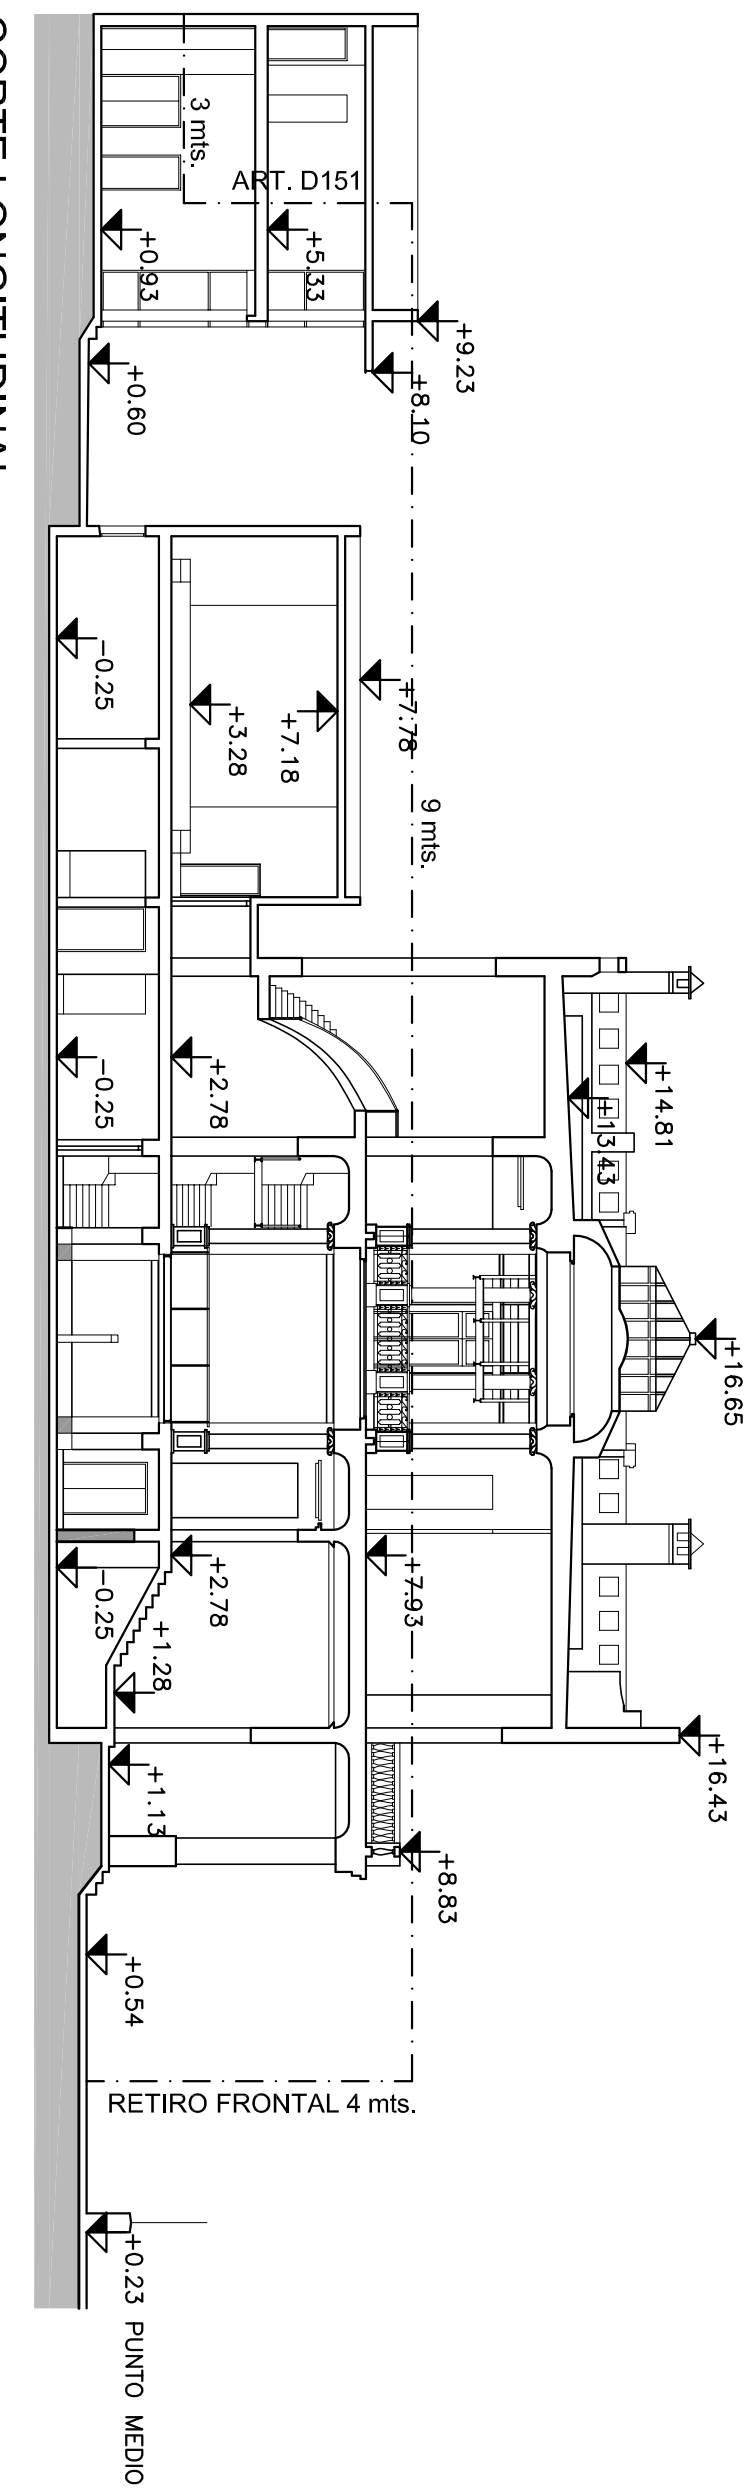


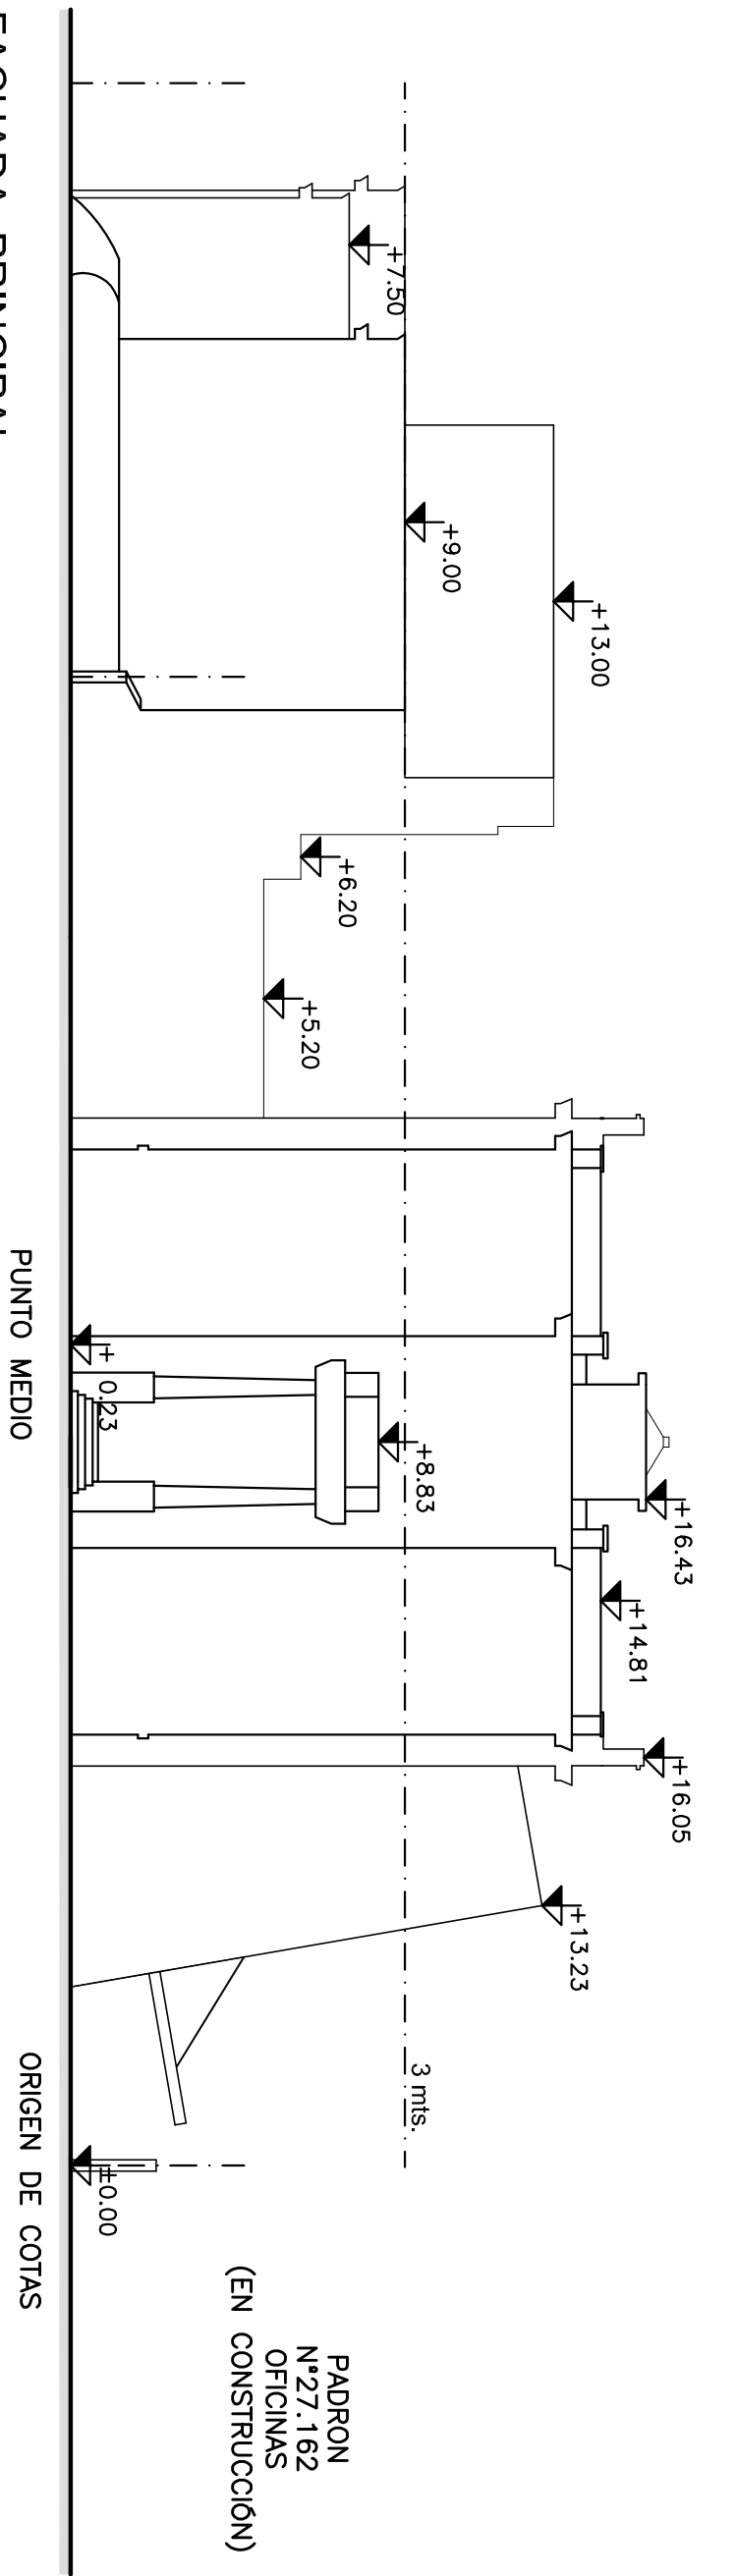

Calle Dr. GASTON RAMON

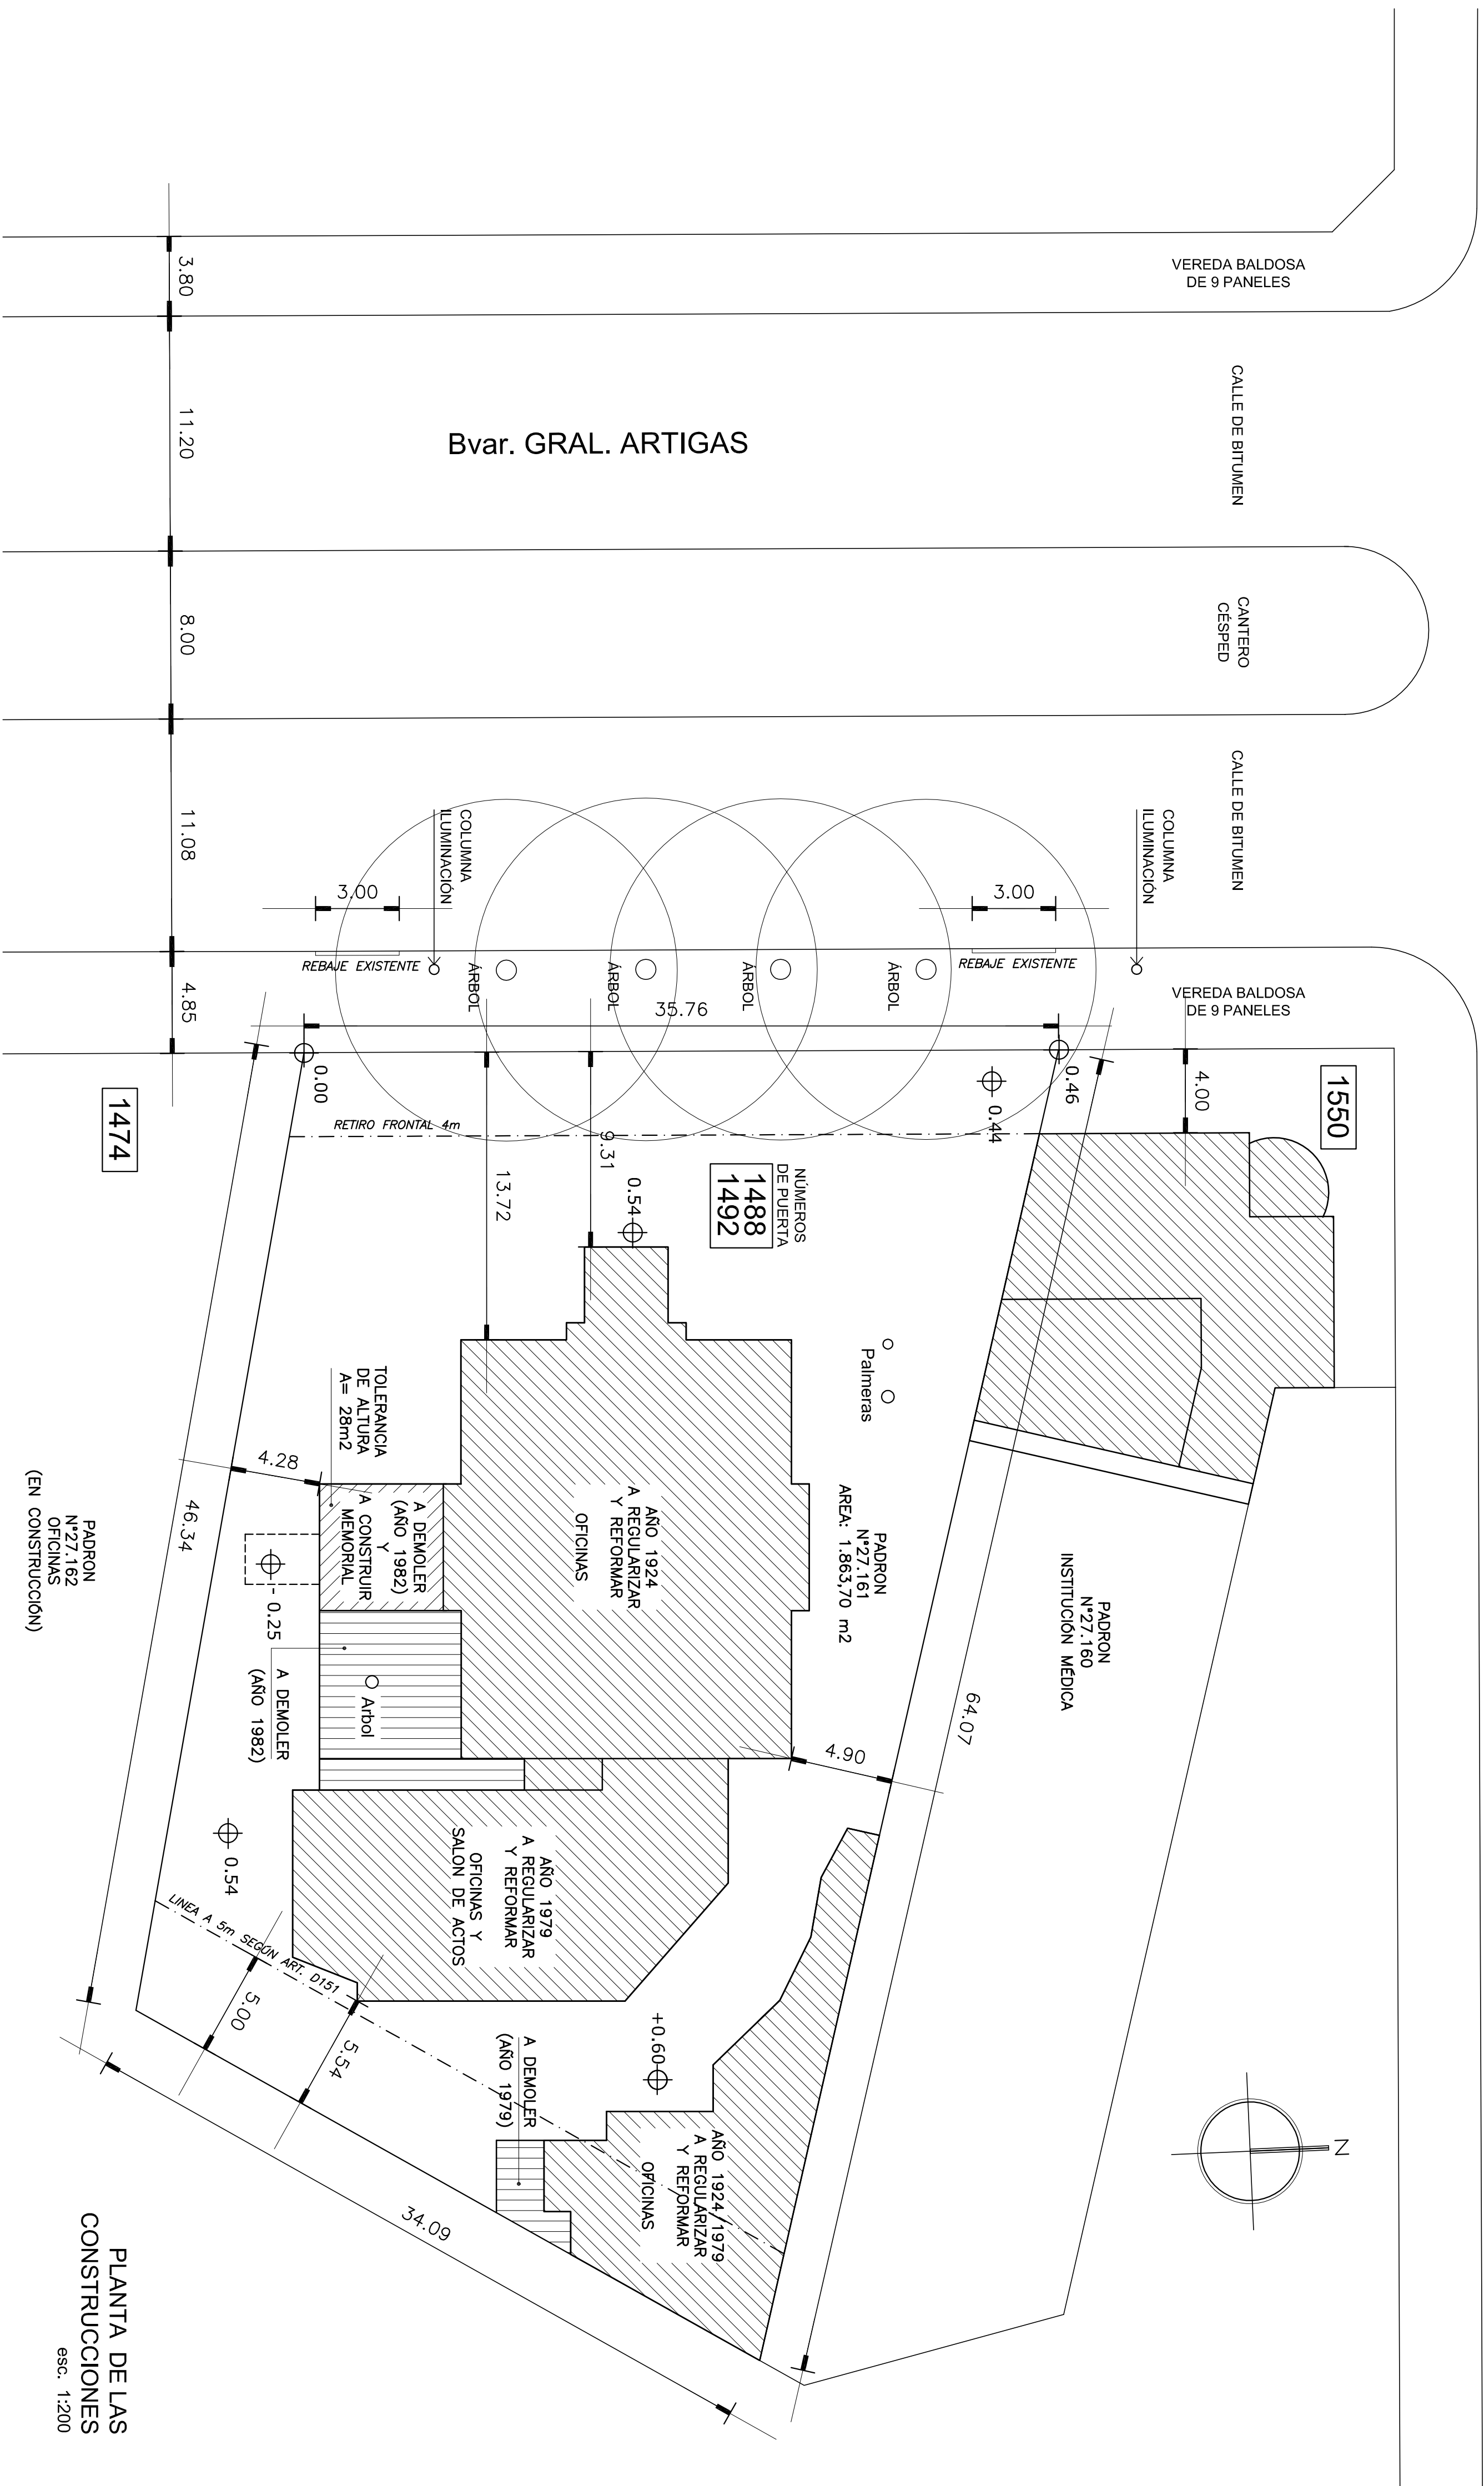


CÁLCULO DE ESTACIONAMIENTOS REGLAMENTARIOS									
LOCALES	VARIABLE DE CÁLCULO	CAPACIDAD NOMINAL	CAPACIDAD PROYECTIVA			CUMPLE		OBSERVACIONES	
			GR.	CH.	OBEC.	SI	NO		
OFICINAS	509 m ²	5 (1)	2	7	1	X		El límite máximo del estacionamiento de edificios, contemplado en el artículo 105 de la Ley 1733 de 2014, es de 10% del área total del terreno. (1) Oficinas: 1 auto/100m ² (2) Salón de Actos: 1 auto/175 m ² (3) Salones de Actos: 1 auto/175 m ²	
SALÓN DE ACTOS	149 localidades	10 (2)	2	7	1	X			
TOTALES		15		10		X	5		



anv **PLANO DE FASE B**

ÁREA TERRENO	1.863,70 m²	F.O.S. MAGNITE	60 %
ÁREA EDIFICIO	1.951 m²	F.O.S. EXISTENTE	45 %
ÁREA A DEMOLER	64 m²	F.O.S. PROYECTO	42 %
ÁREA A REGULARIZAR	1.756 m²	DESTINO:	OFICINAS
ÁREA A REFORMAR	1.566 m²	REGIMEN:	P. COMUN

PROPIETARIO: ESTADO (SEDE DE LA INSTITUCIÓN NACIONAL DE DERECHOS HUMANOS Y DEFENSORIA DEL PUEBLO)						
TÉCNICO: ARO,CARLOS PIREZ		CONCEPTO: REFORMA Y AMPLIACION				
ANTECEDENTES:						
N°	N° PERMISO DE CONSTRUCCION	APROBADO		INSECCION FINAL (MES / AÑO)		
	6440-001529-14	SI	NO			
		SI		2014		
NOTAS:						

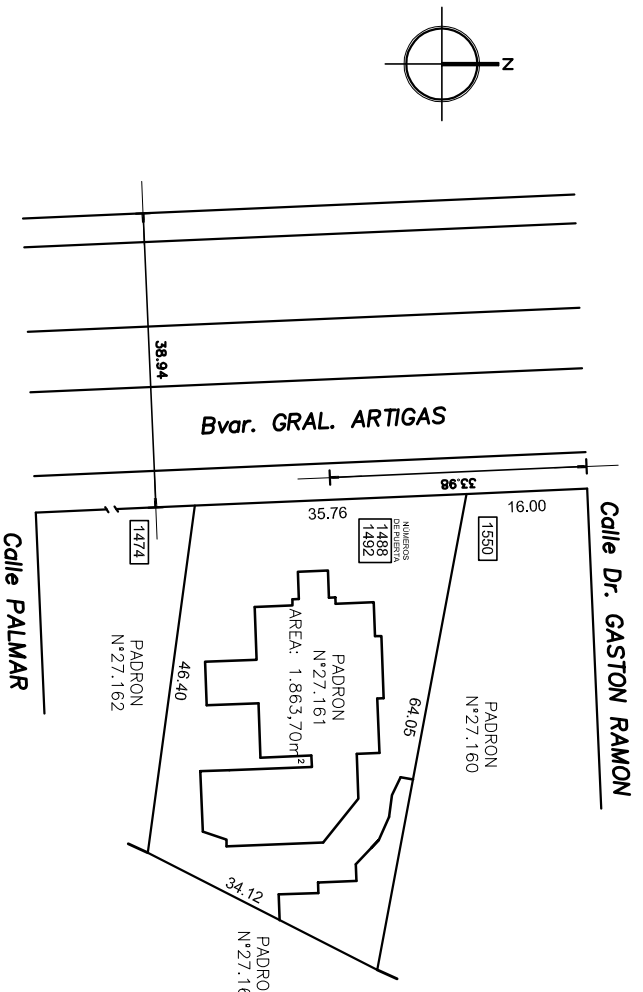

PLANO DE UBICACION:	
Escala 1:1000	
PROPIETARIO	ESCALA: 1/200
TÉCNICO	FECHA: OCT/2014
LÁMINA: E2-1	

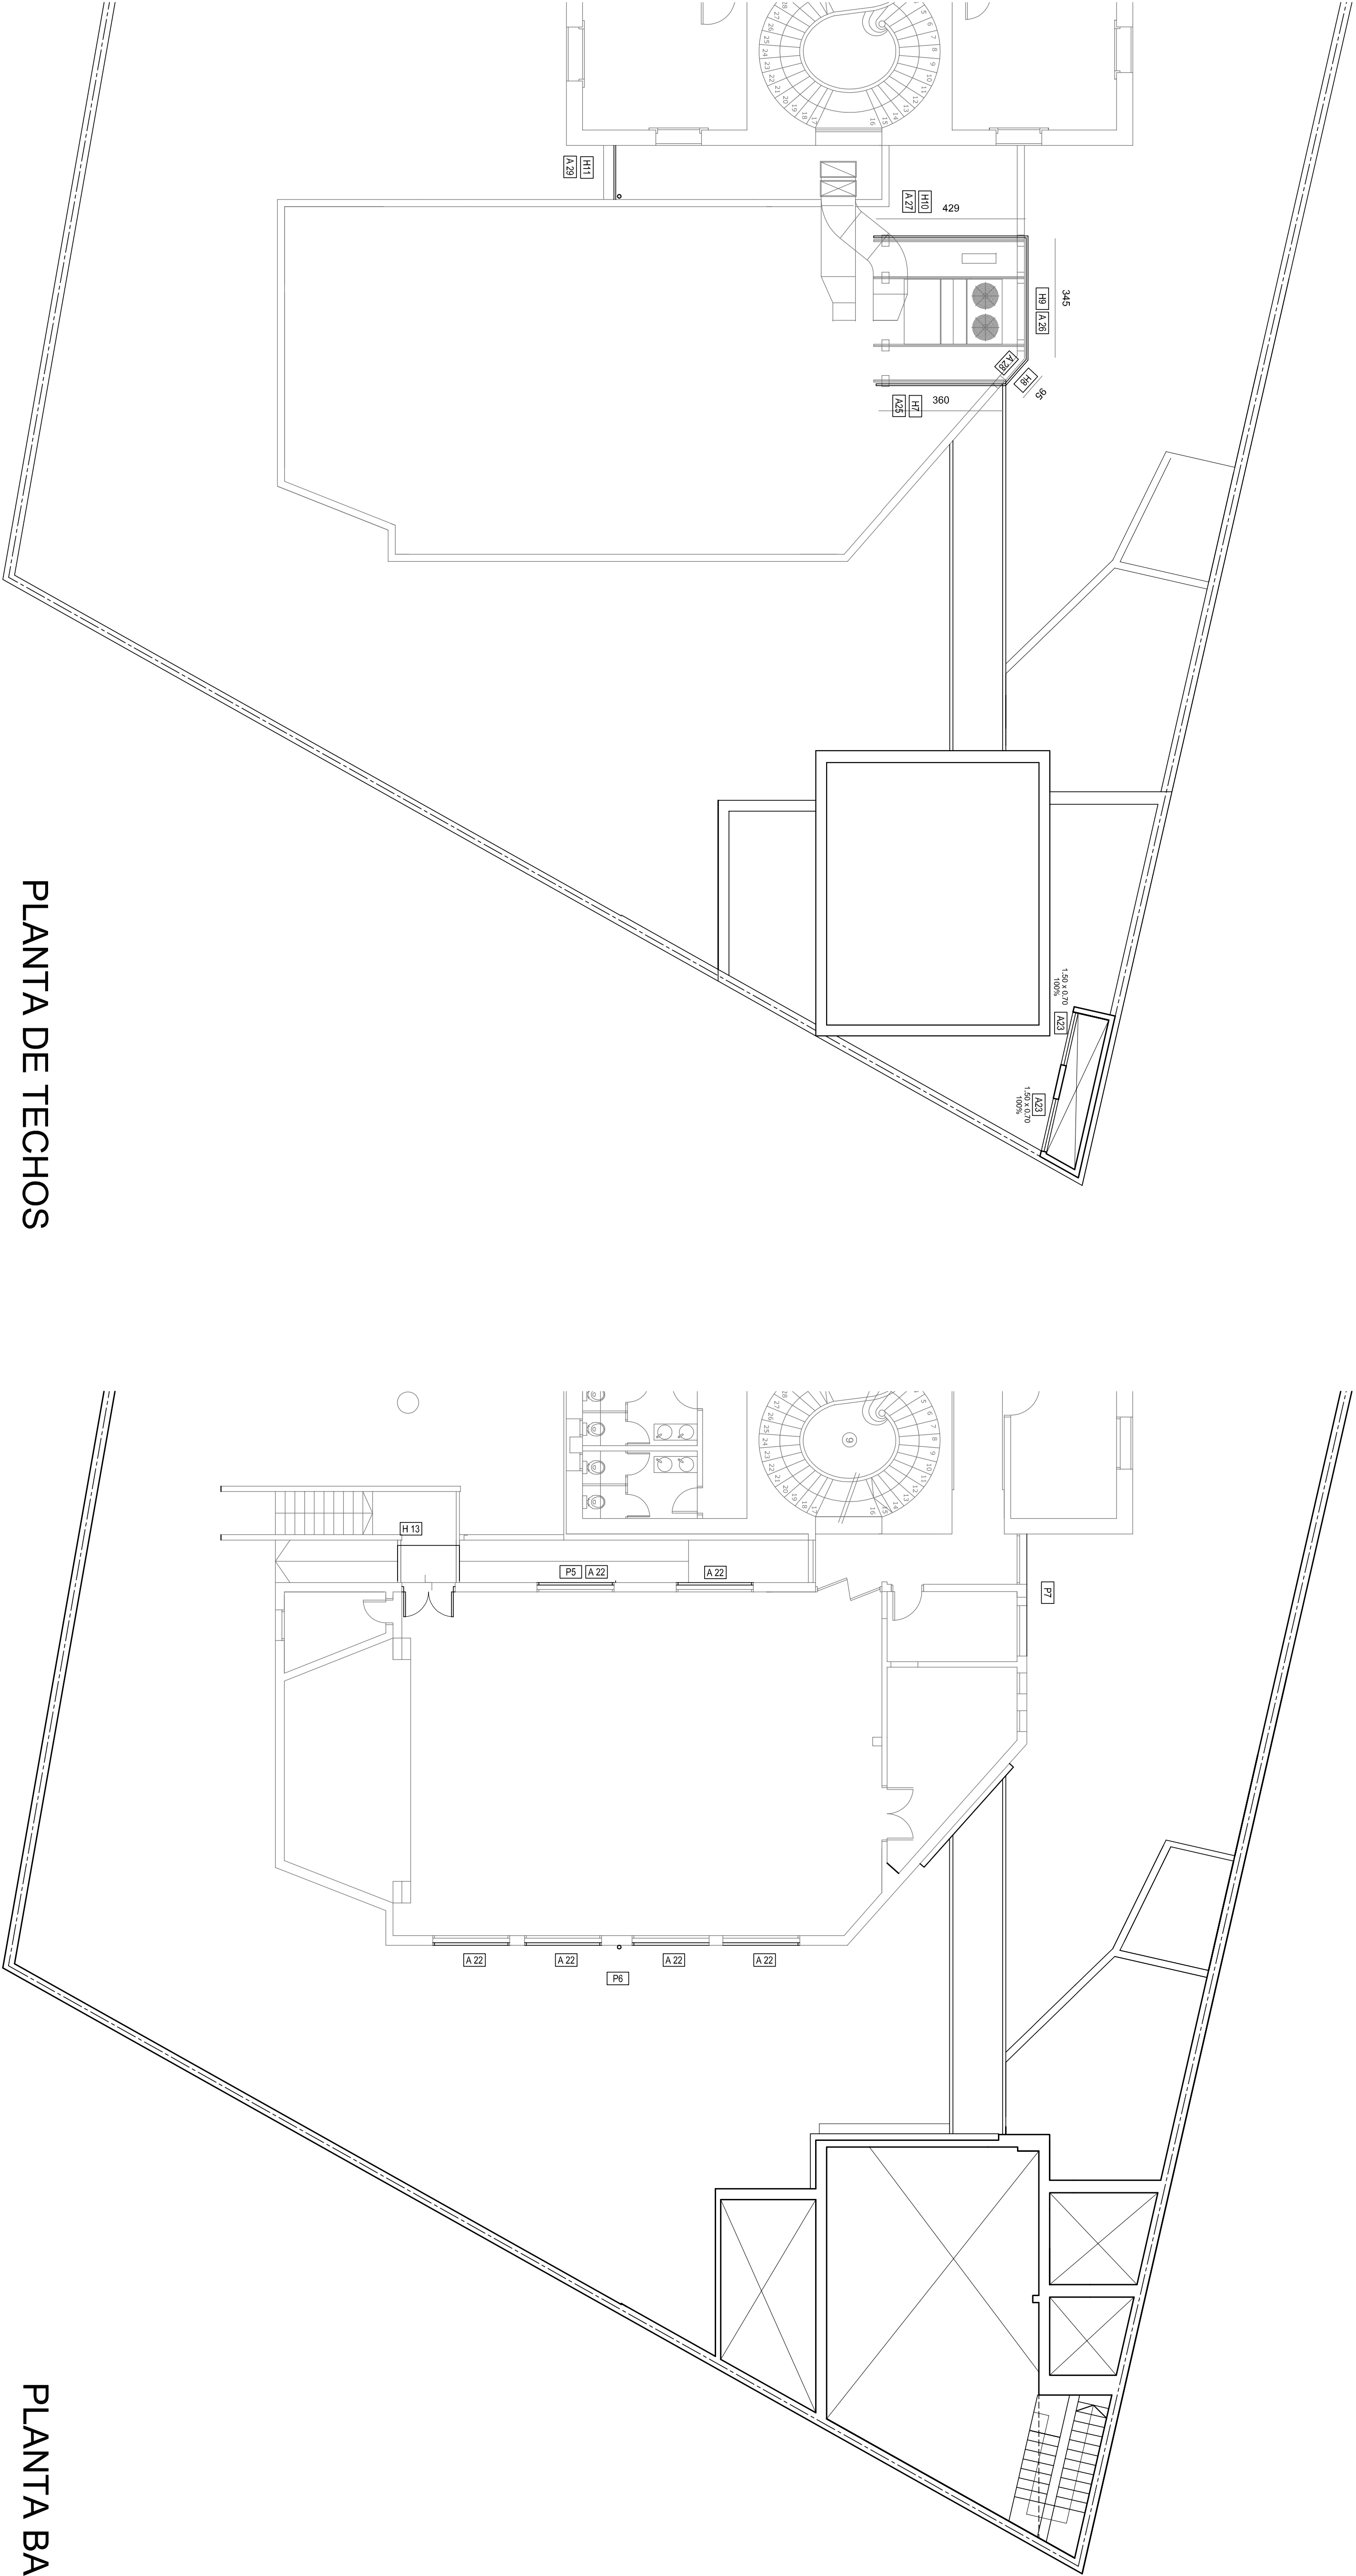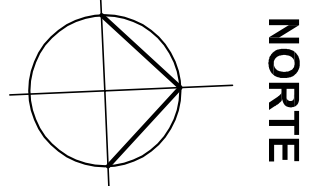

REFERENCIAS

- TIPOS DE MURO DE ACUERDO A LAMINA A-13
- TIPOS DE ABERTURAS DE ACUERDO A PLANILHAS
- TERMINACIONES DE LOCALES

PISOS

01. Piso de madera existente, reparado y plastificado
02. Piso de cerámica existente, reparado.
03. Marmol existente
04. Piso flotante
05. Porcelanato 60 x 60 cm
06. Cerámica mosaicada 40 x 40 cm
07. Cerámica mosaicada, pulido y plastificado
08. Arena y portland
09. Marmolito 20 x 20 cm
10. Piso calcáneo 40 x 40 cm
11. Chapas bárradas 118"

PAREDES

10. Revoque primado de acuerdo a Memoria
11. Revestimiento cerámico h = 1,80 m / revoque a dos capas primado
12. Revestimiento cerámico h = 0,60 m sobre masada / revoque a dos capas primado
13. Veso endurecido y primado de acuerdo a Memoria
14. Curian Wall
15. Ladrillo oscarizado

ZÓCALOS

21. Zocalo de madera existente
22. Zocalo de marmol existente
23. Zocalo de madera h = 10 cm
24. Zocalo de cerámica h = 10 cm
25. Zocalo porcelanato idem piso h = 10 cm
26. Zocalo monolítico





CIELOSASOS

31. Cieloraso de yeso existente, primado de a cuarto a Memoria
32. Cieloraso de yeso Y6, primado de acuerdo a Memoria
33. Cieloraso de yeso Y7, primado de acuerdo a Memoria
34. Hornigón visto
35. Bovedilla existente tratada y pintada



INSTITUCIÓN NACIONAL DE DERECHOS HUMANOS

Ubicación	BULEVARD ARTIGAS 1488	Paseo	27.161
Proyecto	ESTADO (SEDE DE LA INDH)	Concepto	REFORMA Y AMPLIACIÓN
Título	Arq. Carlos Píez + Arq. Juan Barrios	Regimen	
Plano	+ 2/8 / + 7/83	PROPIEDAD COMUN	
Fechas	Mayo 2017	Escala	1:100
Firmas	Proyectado	Lamina	
	Técnico		
			E2-4

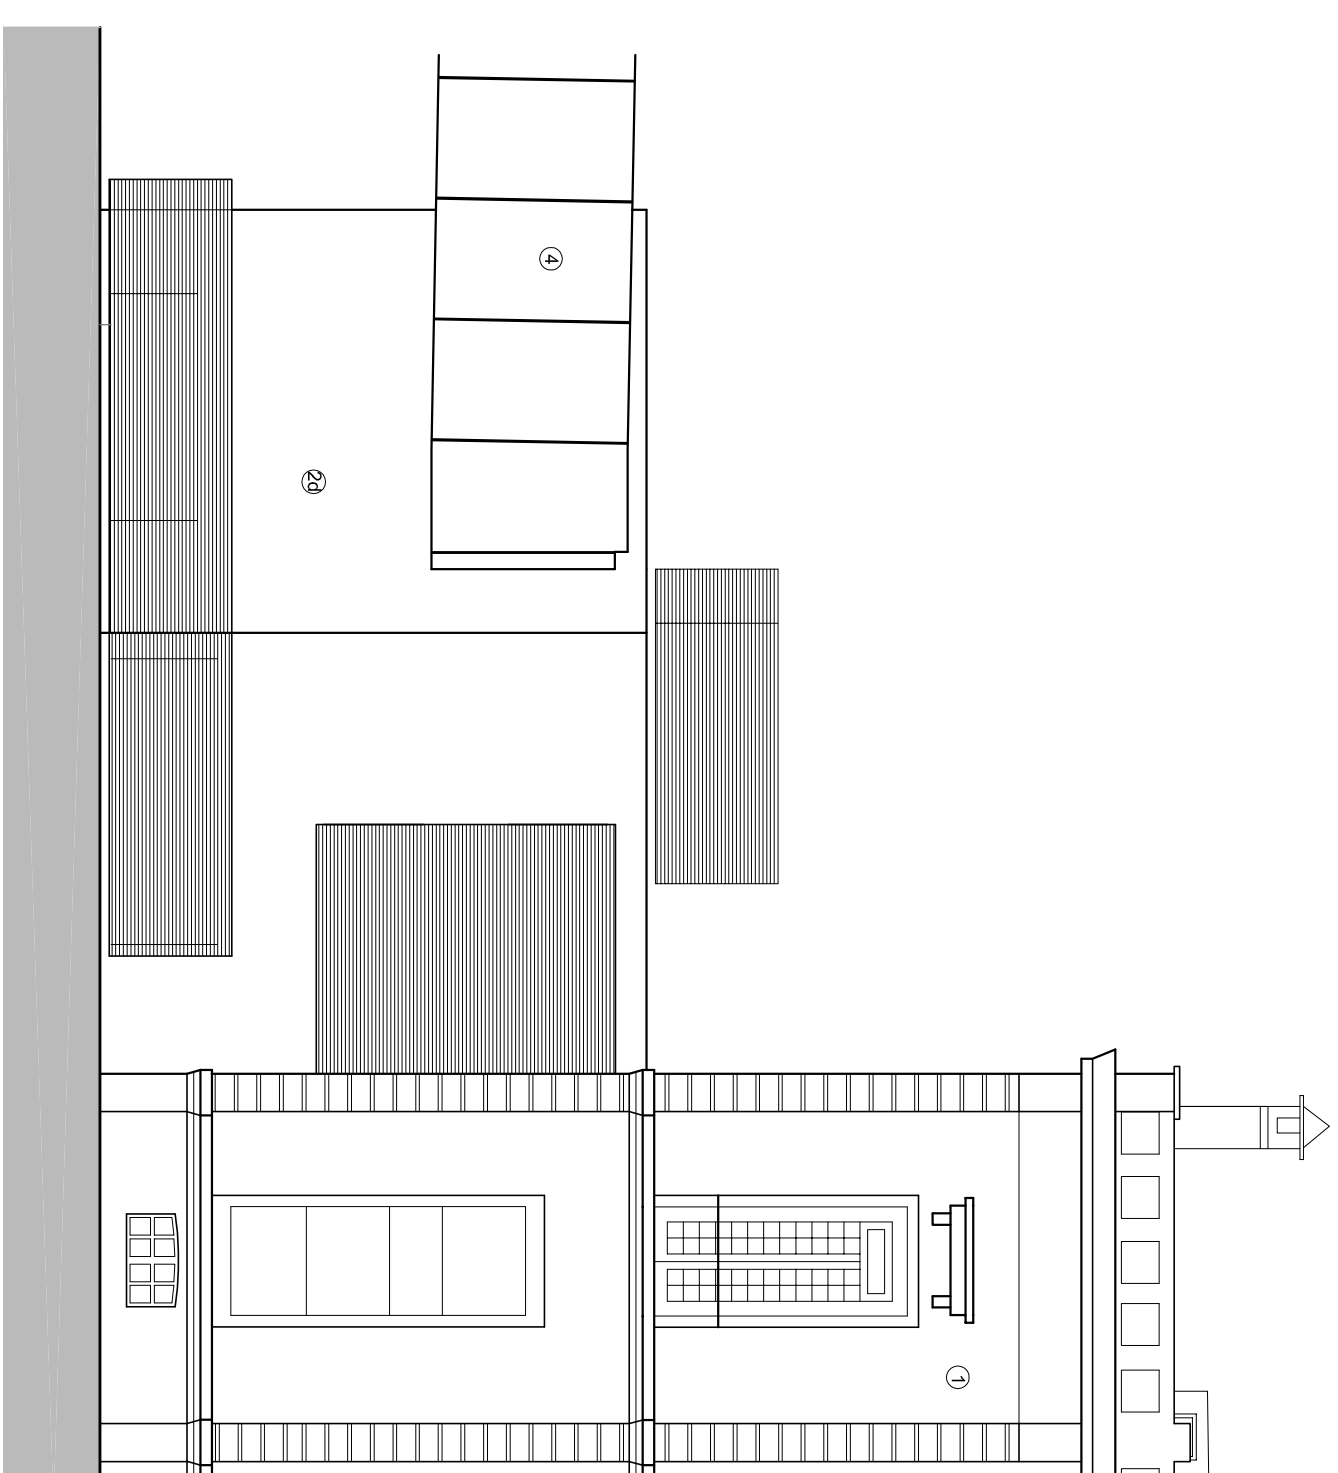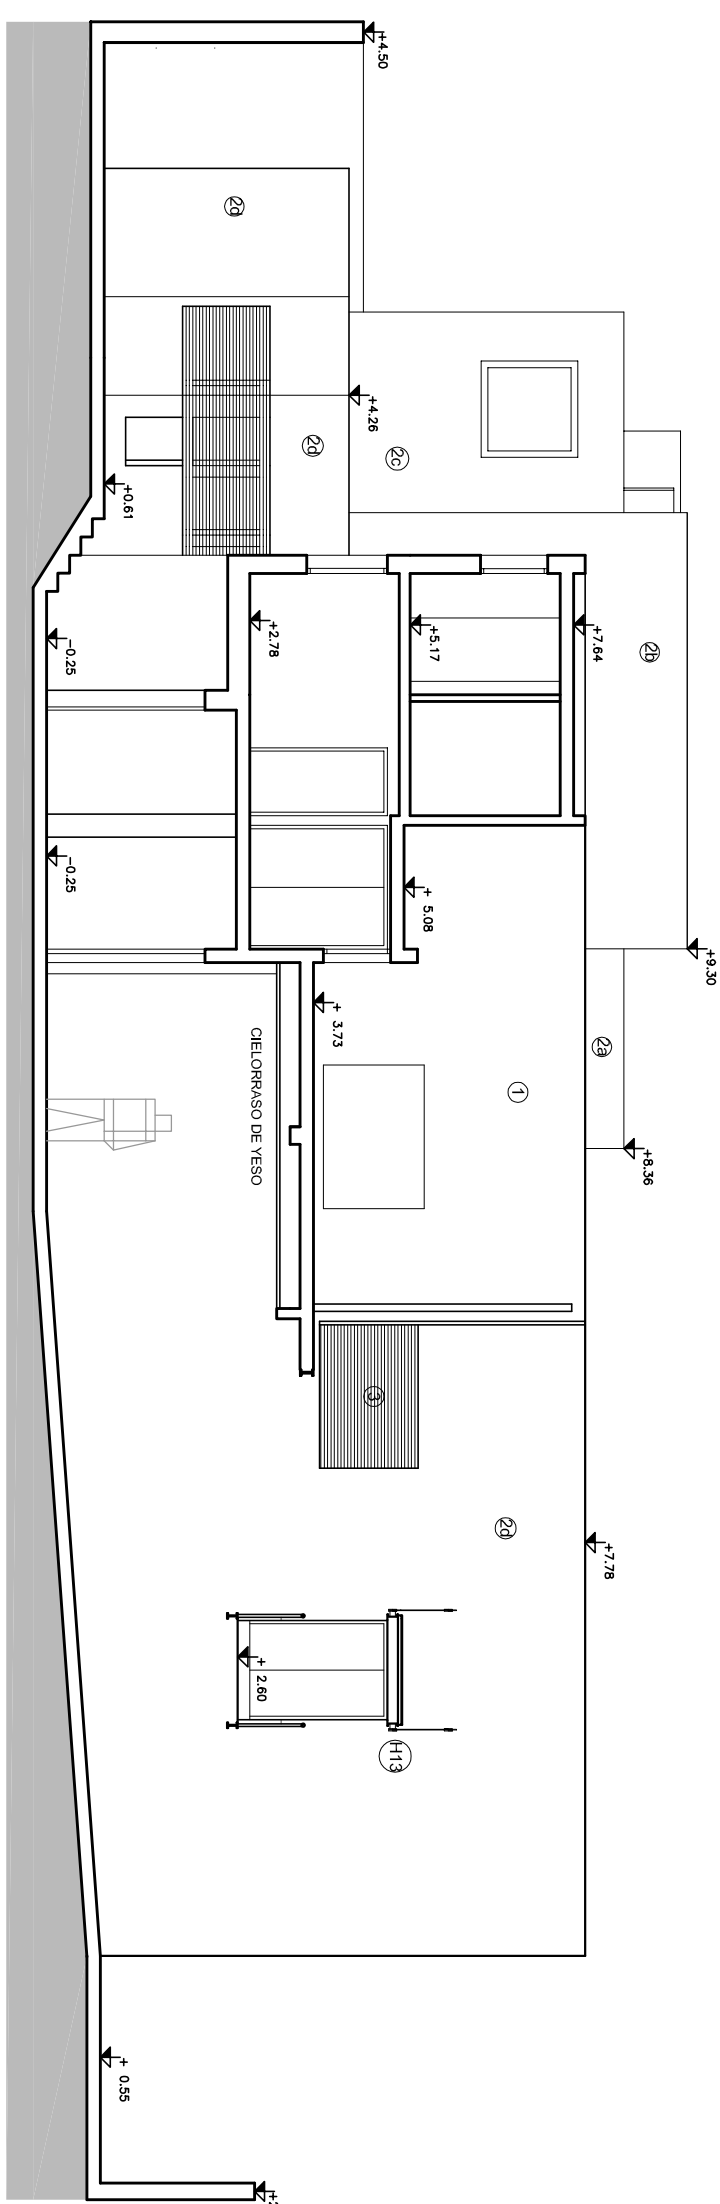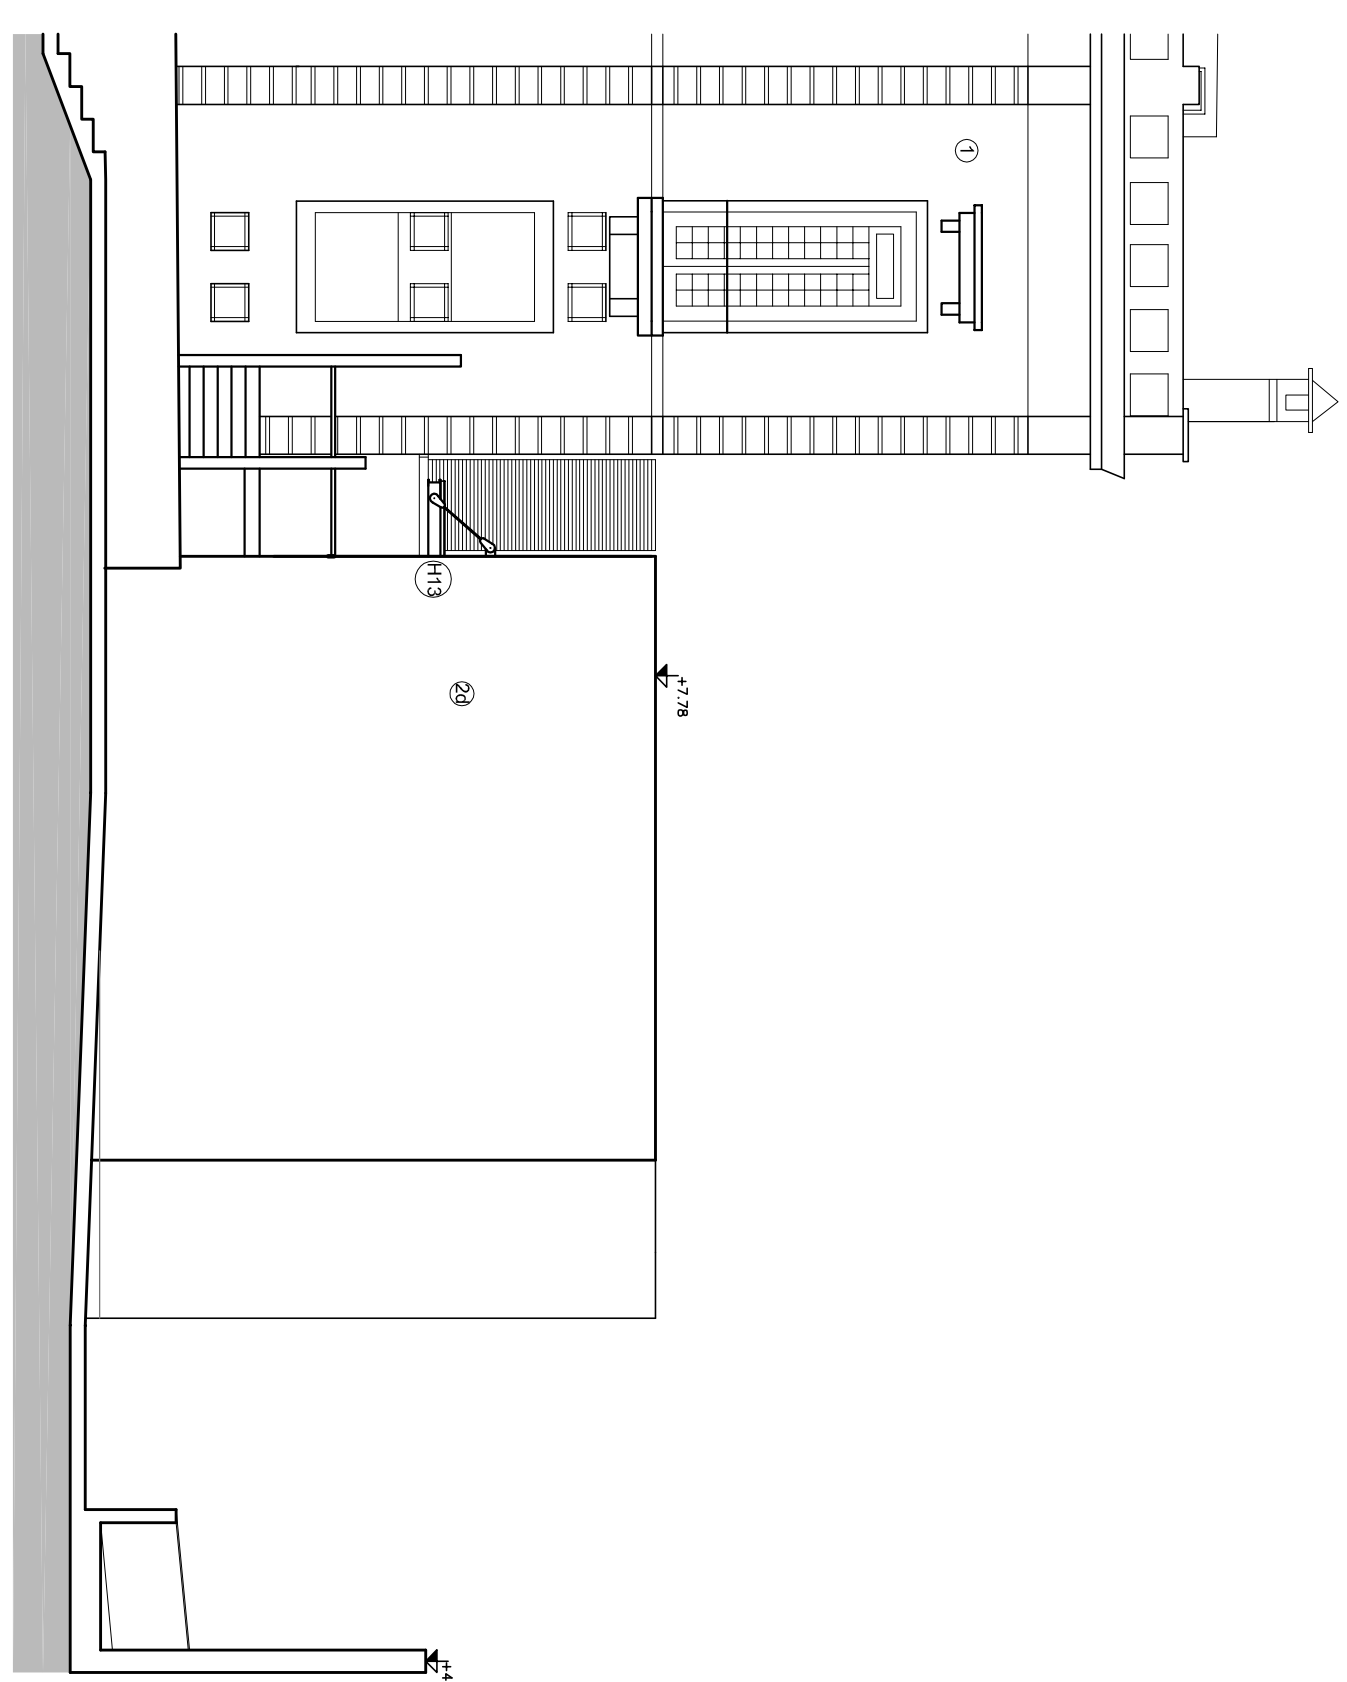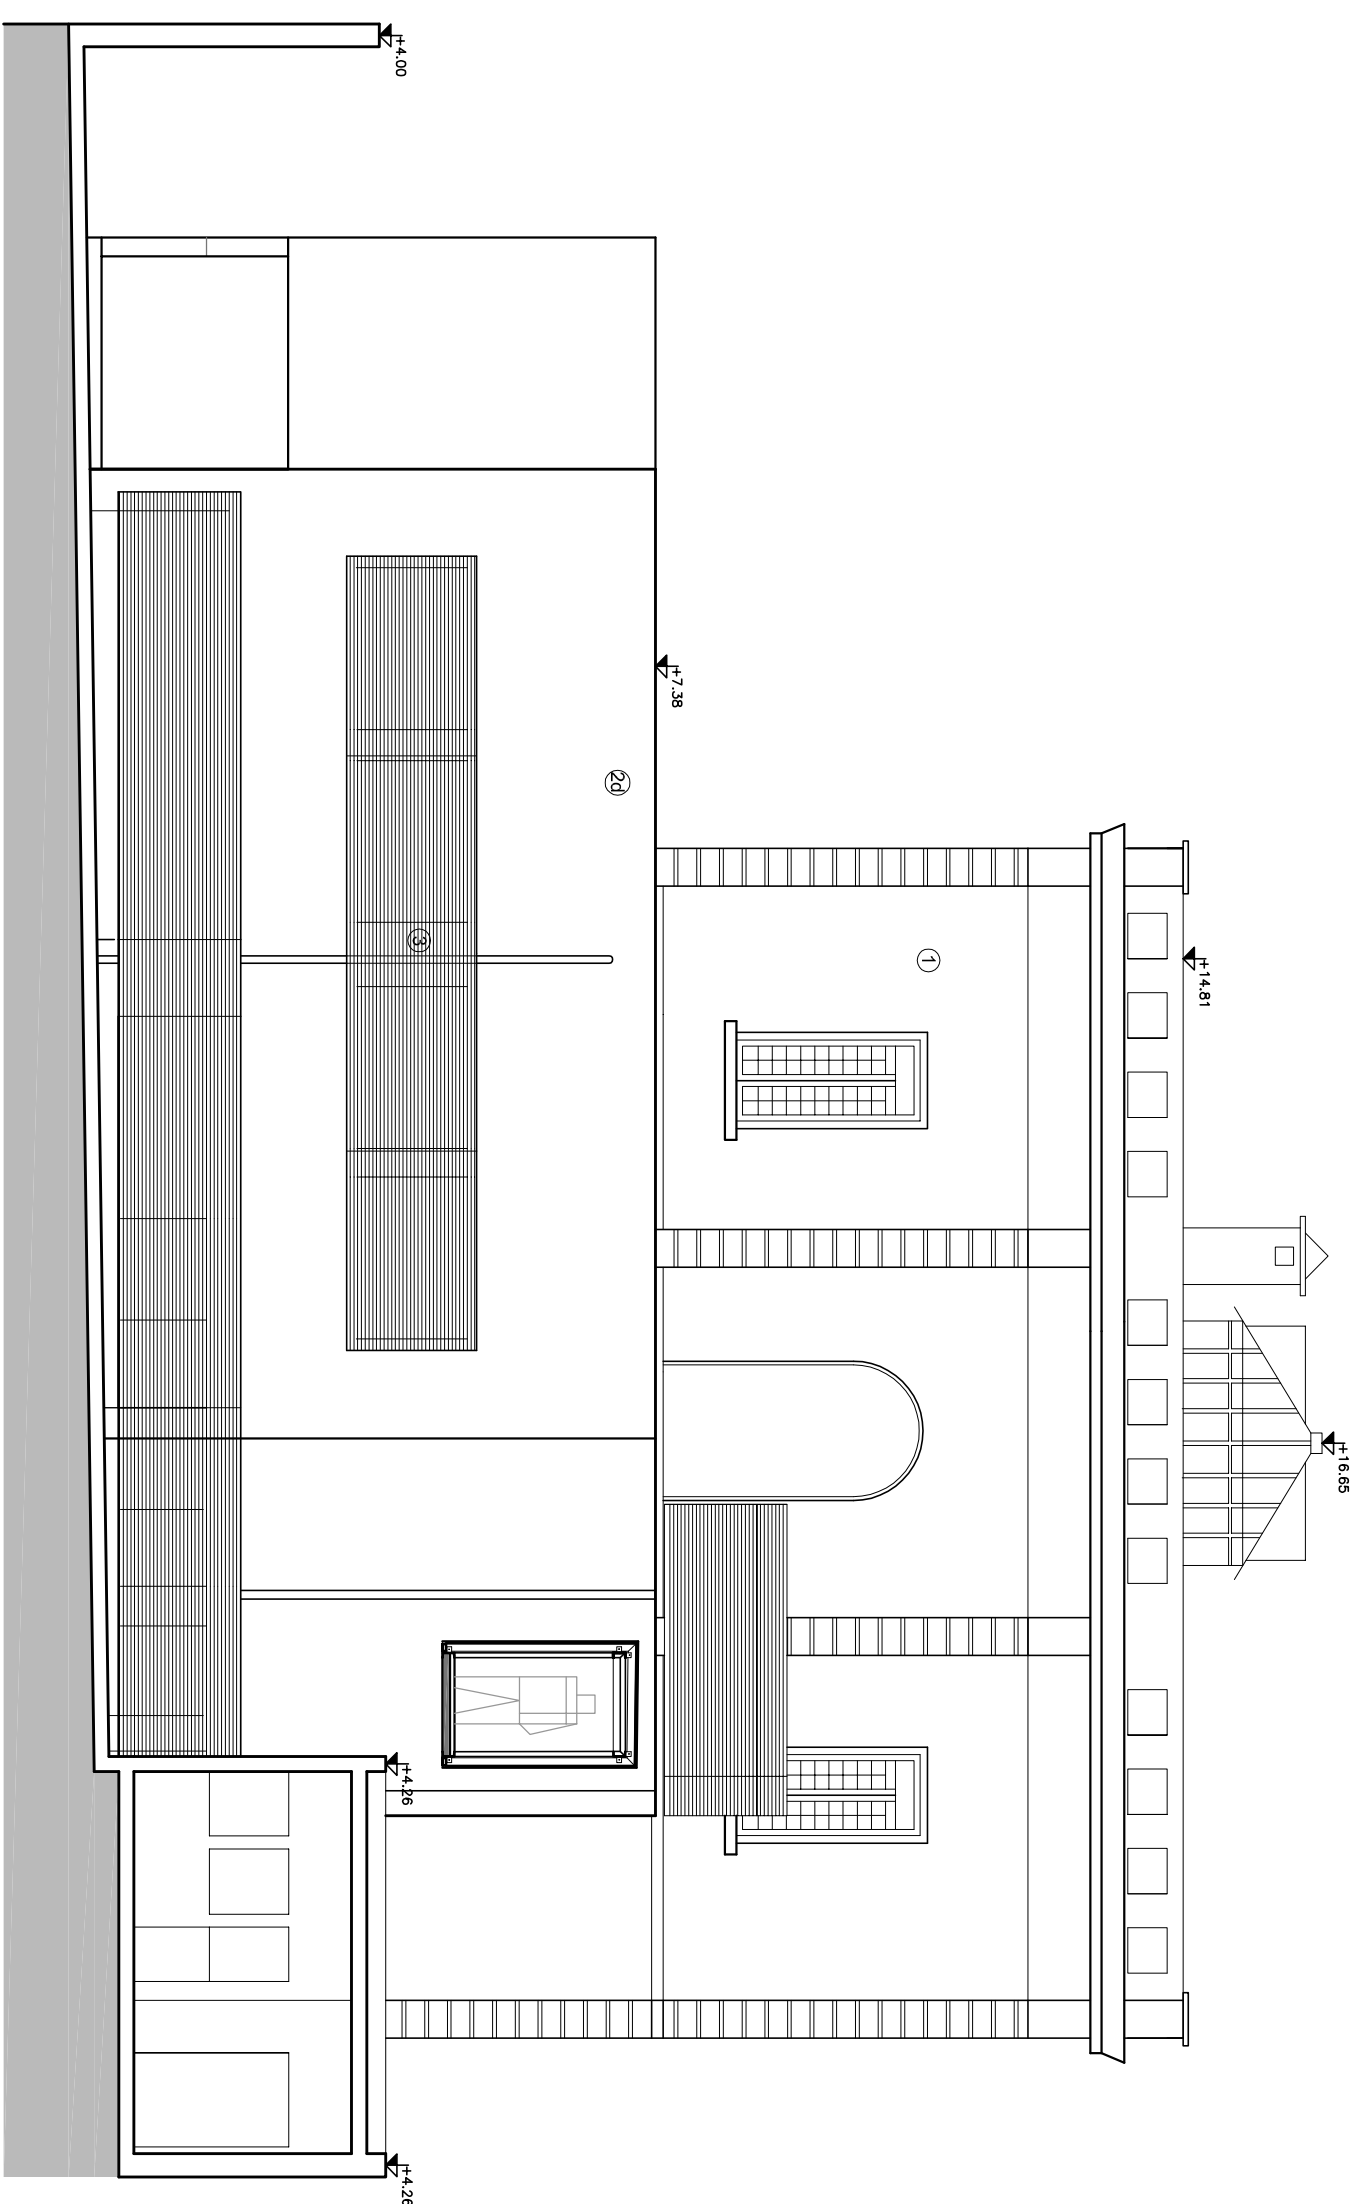

REFERENCIAS:	1 - REVOCUE PINTADO 2 - REVOCUE PINTADO COLOR: a) rojo, b) azul, c) amarillo, d) gris 3 - PARASOLES DE ALUMINIO 4 - TERNOPANELES DE VIDRIO 5 - HORMIGON VISTO
	
INSTITUCION NACIONAL DE DERECHOS HUMANOS	
Ubicacion	BULEVAR ARTIGAS 1488 Páiden 27.161
Propietario	ESTADO (SEDE DE LA INDDHH)
Término	Arg, Carlos Prietz + Arg, Juan Beretta
Nivel	Regimen
Plano	PROPIEDAD COMUN
Fecha	FACHADAS SALON DE ACTOS MAYO 2017 Escala 1:100
Firmas	Propietario Término Llamita
E2-5	