

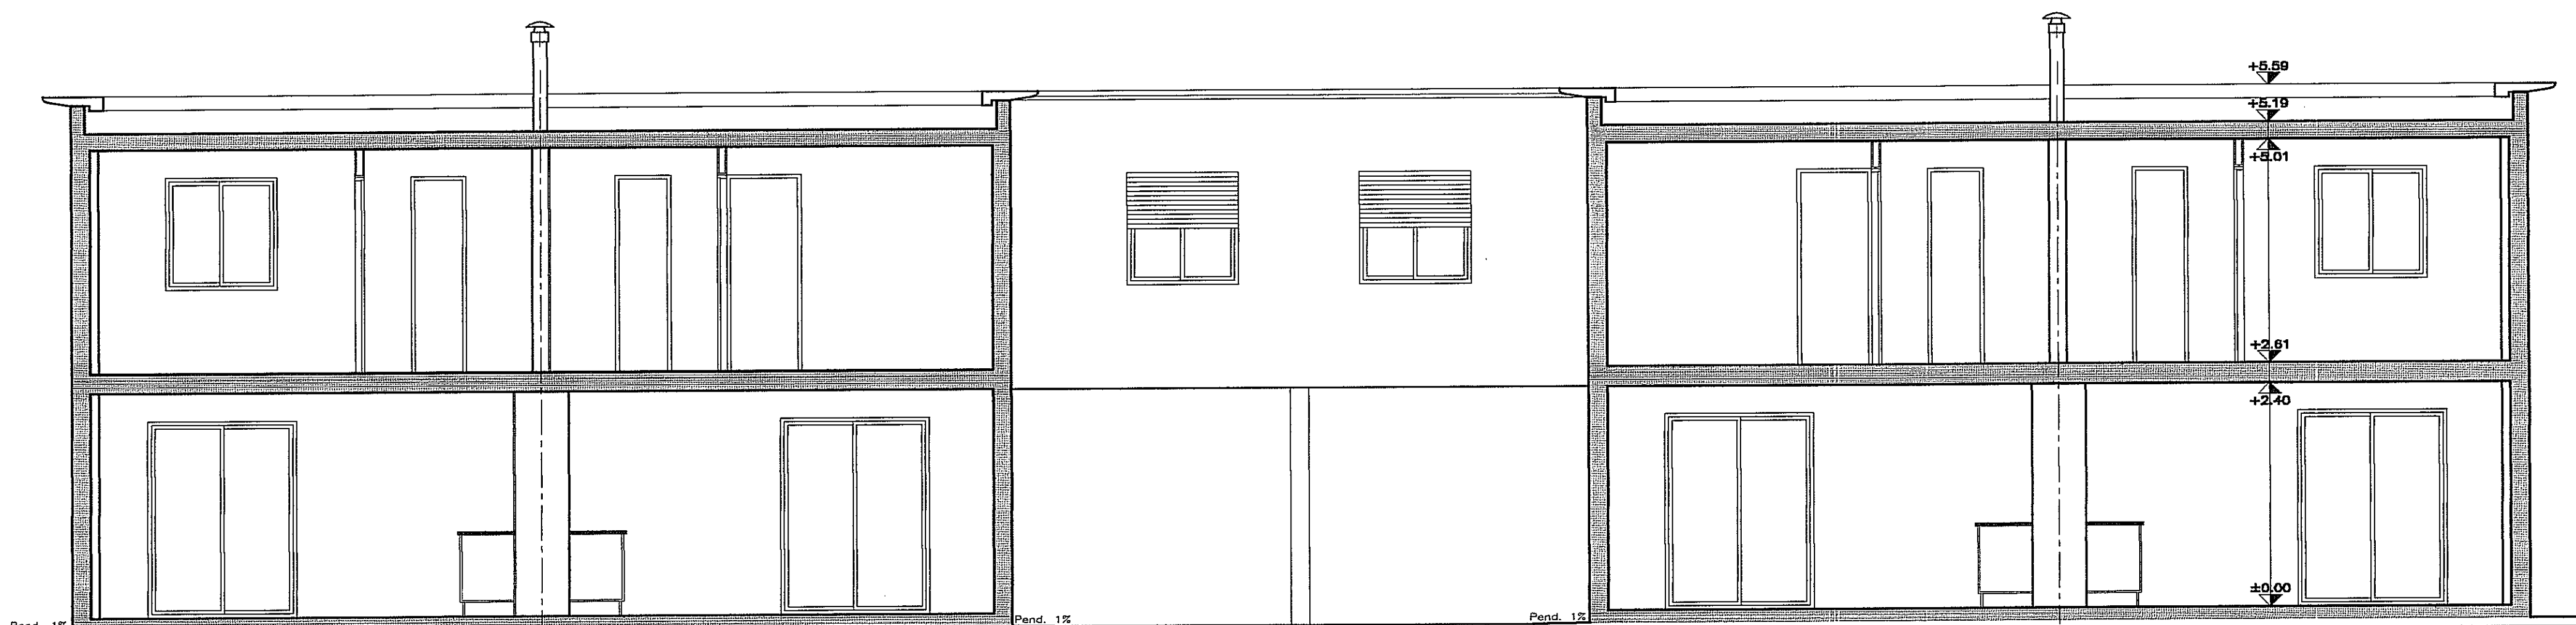


FACHADA PRINCIPAL  
ESCALA: 1/50

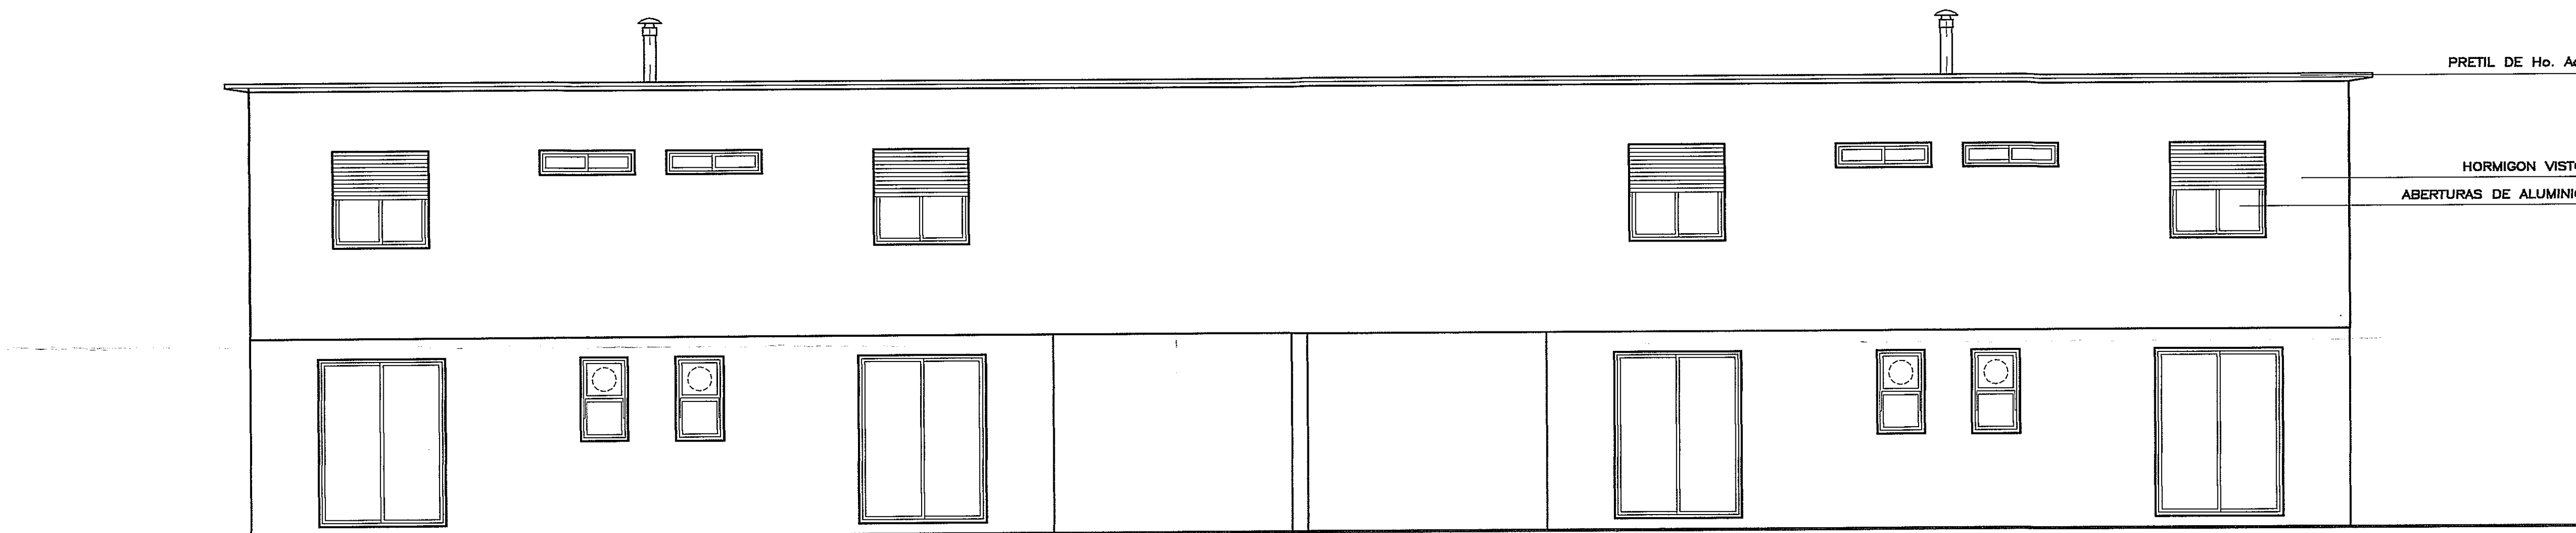

CORTE LONGITUDINAL C - C  
ESCALA: 1/50

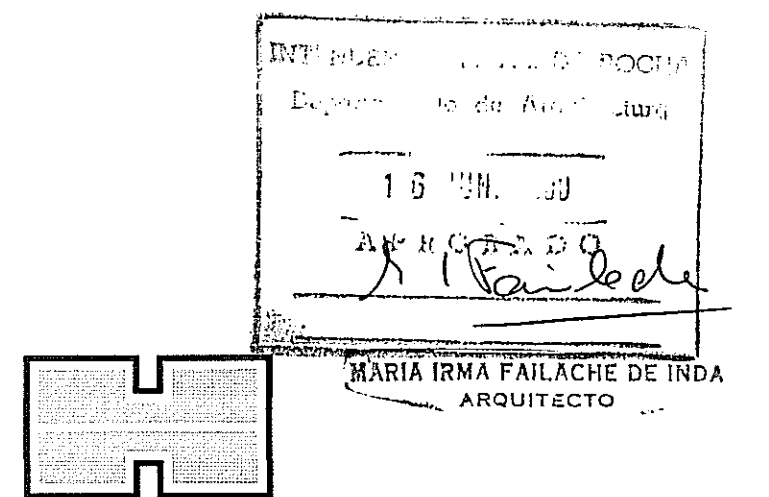

BANCO HIPOTECARIO DEL URUGUAY  
GERENCIA DE ARQUITECTURA

OBRA	COMPLEJO <b>PALMARI</b> 40 VIVIENDAS	
EMPRESA	CONSTRUCCIONES <b>Amiga</b> SA	
PROYECTO	<b>ROBERTO GORGOROSO</b> ARQUITECTO	
ASESOR		
TEX	<b>ALBAÑILERIA CORTES Y FACHADAS</b>	
PLANO	<b>TIPOLOGIA 2x2D + 2x3D</b>	
ARCHIVO	( ):\ROCHA\PALMAR1Y2\imr-main-tipol-MARZO-2000	
EMPRESA	FECHA OCT/99	LAMINA No
ARQUITECTO	ESCALA 1/50	<b>A-02</b>
ASESOR	REVISADO F.M.	