


PRETEL Ho. Ao.


HORMIGON VISTO
ABERTURAS DE ALUMINIO

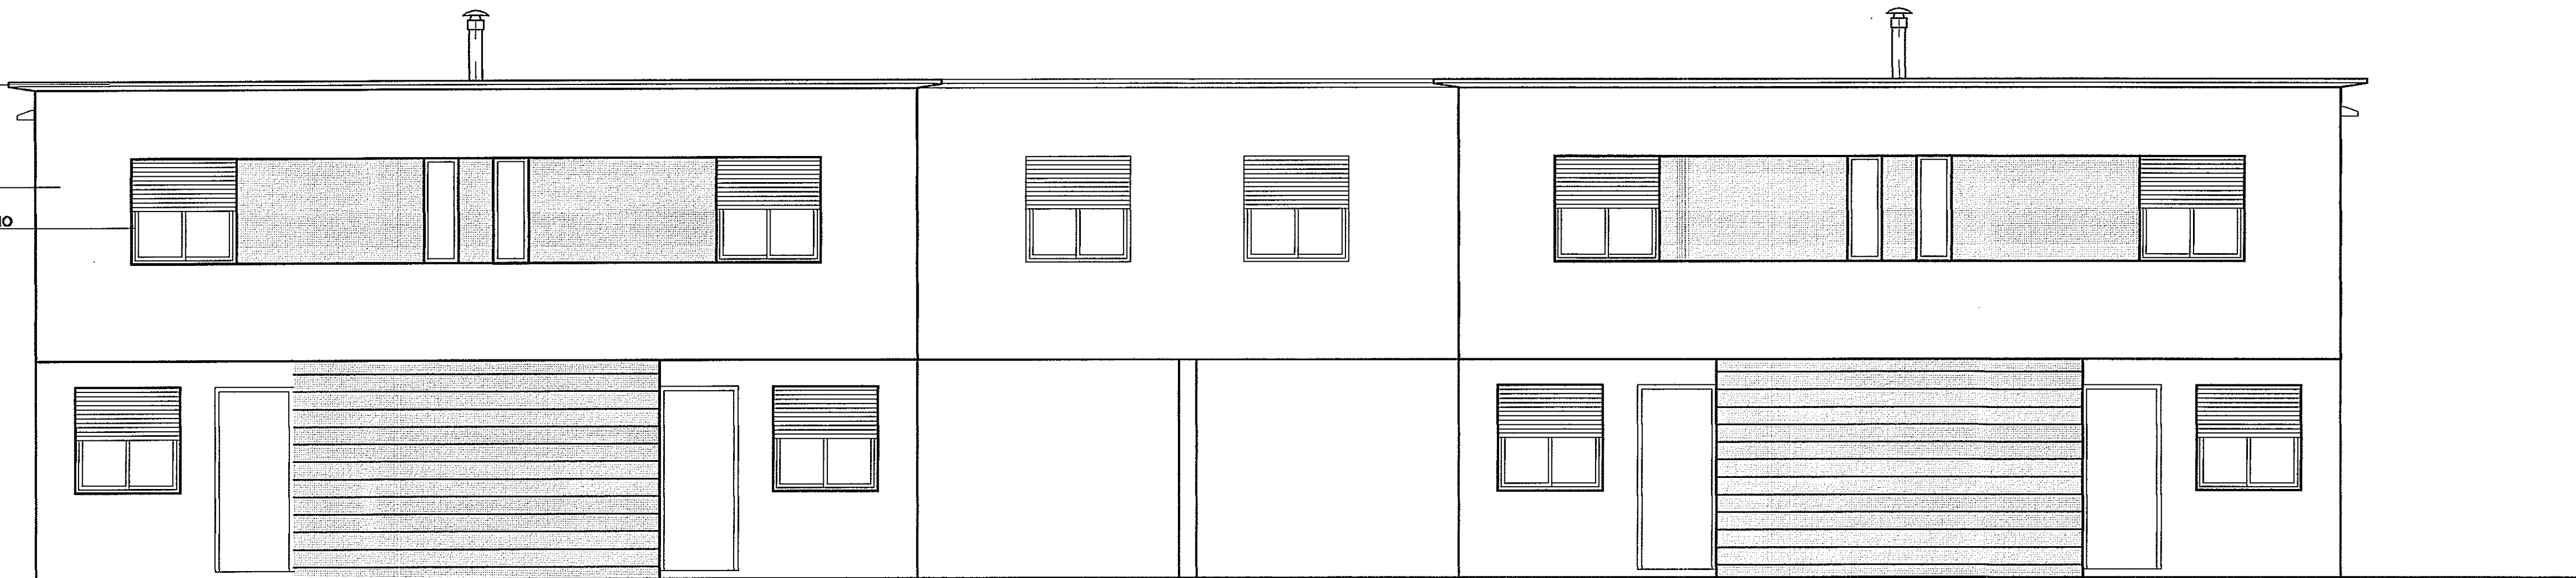

FACHADA PRINCIPAL
ESCALA: 1/50

PRETEL DE Ho. Ao.


HORMIGON VISTO
ABERTURAS DE ALUMINIO

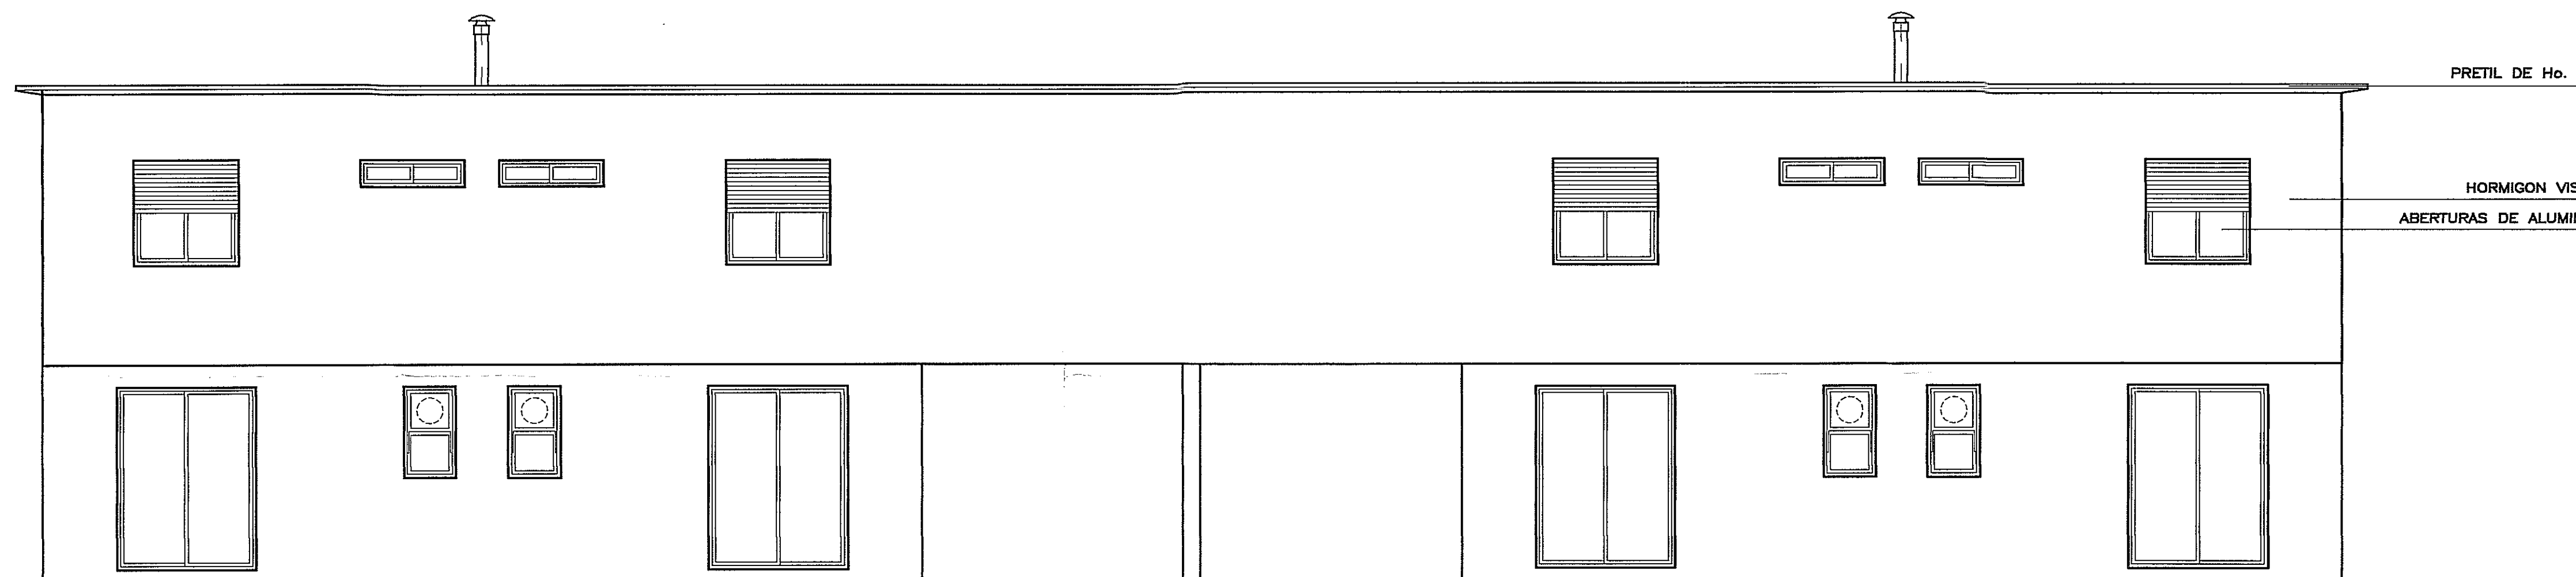

INSTITUTO NACIONAL DE REGISTRO
Departamento de Arquitectura
13 JUN. 2000
M. I. Failache
M. I. FAILACHE DE
ARQUITECTO



BANCO HIPOTECARIO DEL URUGUAY
GERENCIA DE ARQUITECTURA

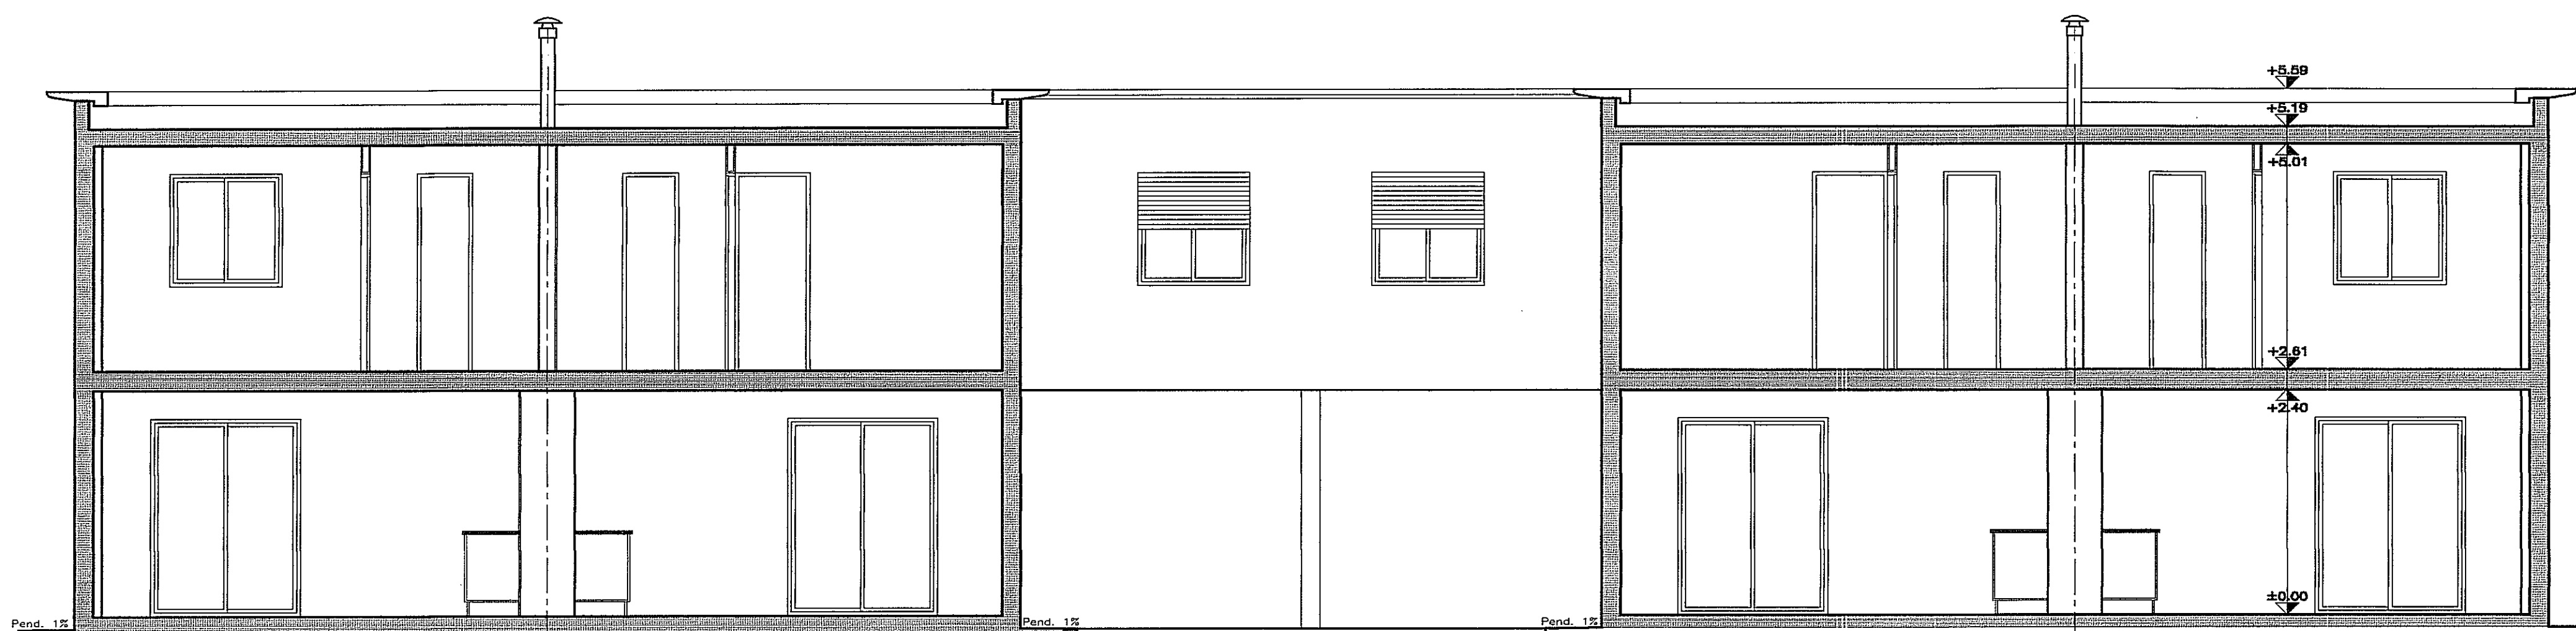

CORTE LONGITUDINAL C - C
ESCALA: 1/50

OBRA	COMPLEJO PALMARI 40 VIVIENDAS		
EMPRESA	CONSTRUCCIONES Amiga S.A.		
PROYECTO	ROBERTO GORGOROSO ARQUITECTO		
ASESOR			
TEMA	ALBAÑILERIA PLANTAS		
PLANO	TIPOLOGIA 2x2D + 2x3D		
ARCHIVO	(\ROCHA\PALMAR1Y2\imr-main-tipol-MARZO-2000		
EMPRESA	FECHA	LAMINA No	
ARQUITECTO	OCT/99	A=01	
ASESOR	ESCALA		
	1/50		
	REVISADO		
	F.M.		