


S-06	REVISADO	F.M.	ASESOR
	ESCALA	1/25	ARQUITECTO
	FECHA	06/10/97	EMPRESA
LÁMINA No. ( ) \ PINAR \ PLATANOS \ SUM			
ARCHIVO			
PLANO			
TEMA <b>SANTARIA - SALON COMUNAL</b>			
CORTE			
ASESOR			
PROYECTO			
ROBERTO GORGOROSO ARQUITECTO			
EMPRESA			
CONSTRUCCIONES SA MIG			
OBRA			
COMPLEJO <b>PALMARI</b> 40 VIVIENDAS			


BANCO HIPOTECARIO DEL URUGUAY  
GERENCIA DE ARQUITECTURA

18 JUN 1997  
Representación de Arquitectura

LÍNEA DE LOMA  
CALLE DE LOS  
MESES

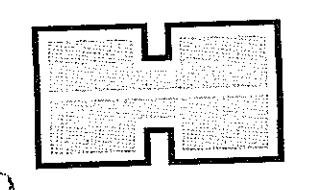

CORTE LONGITUDINAL  
ESCALA: 1/25

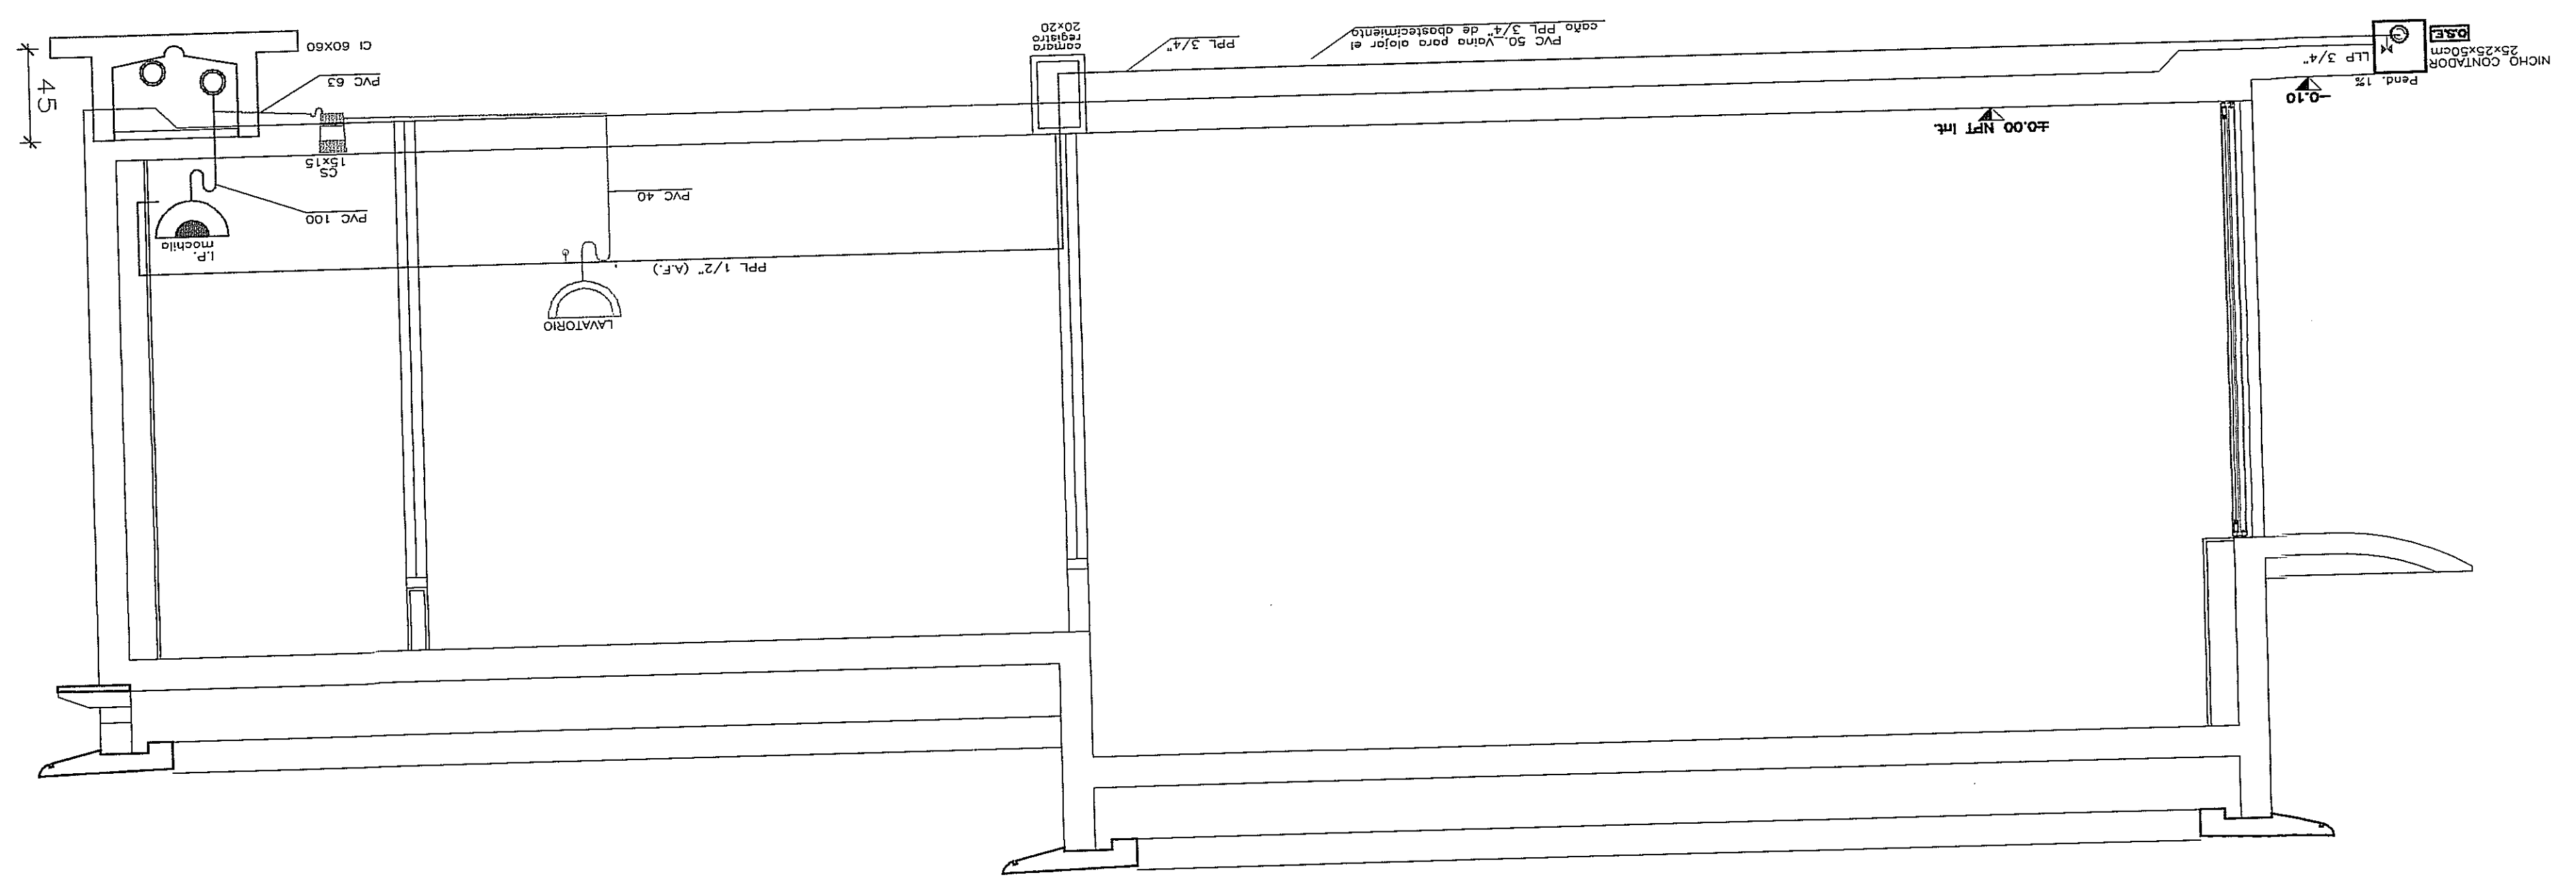

CORTE TRANSVERSAL  
ESCALA: 1/25

