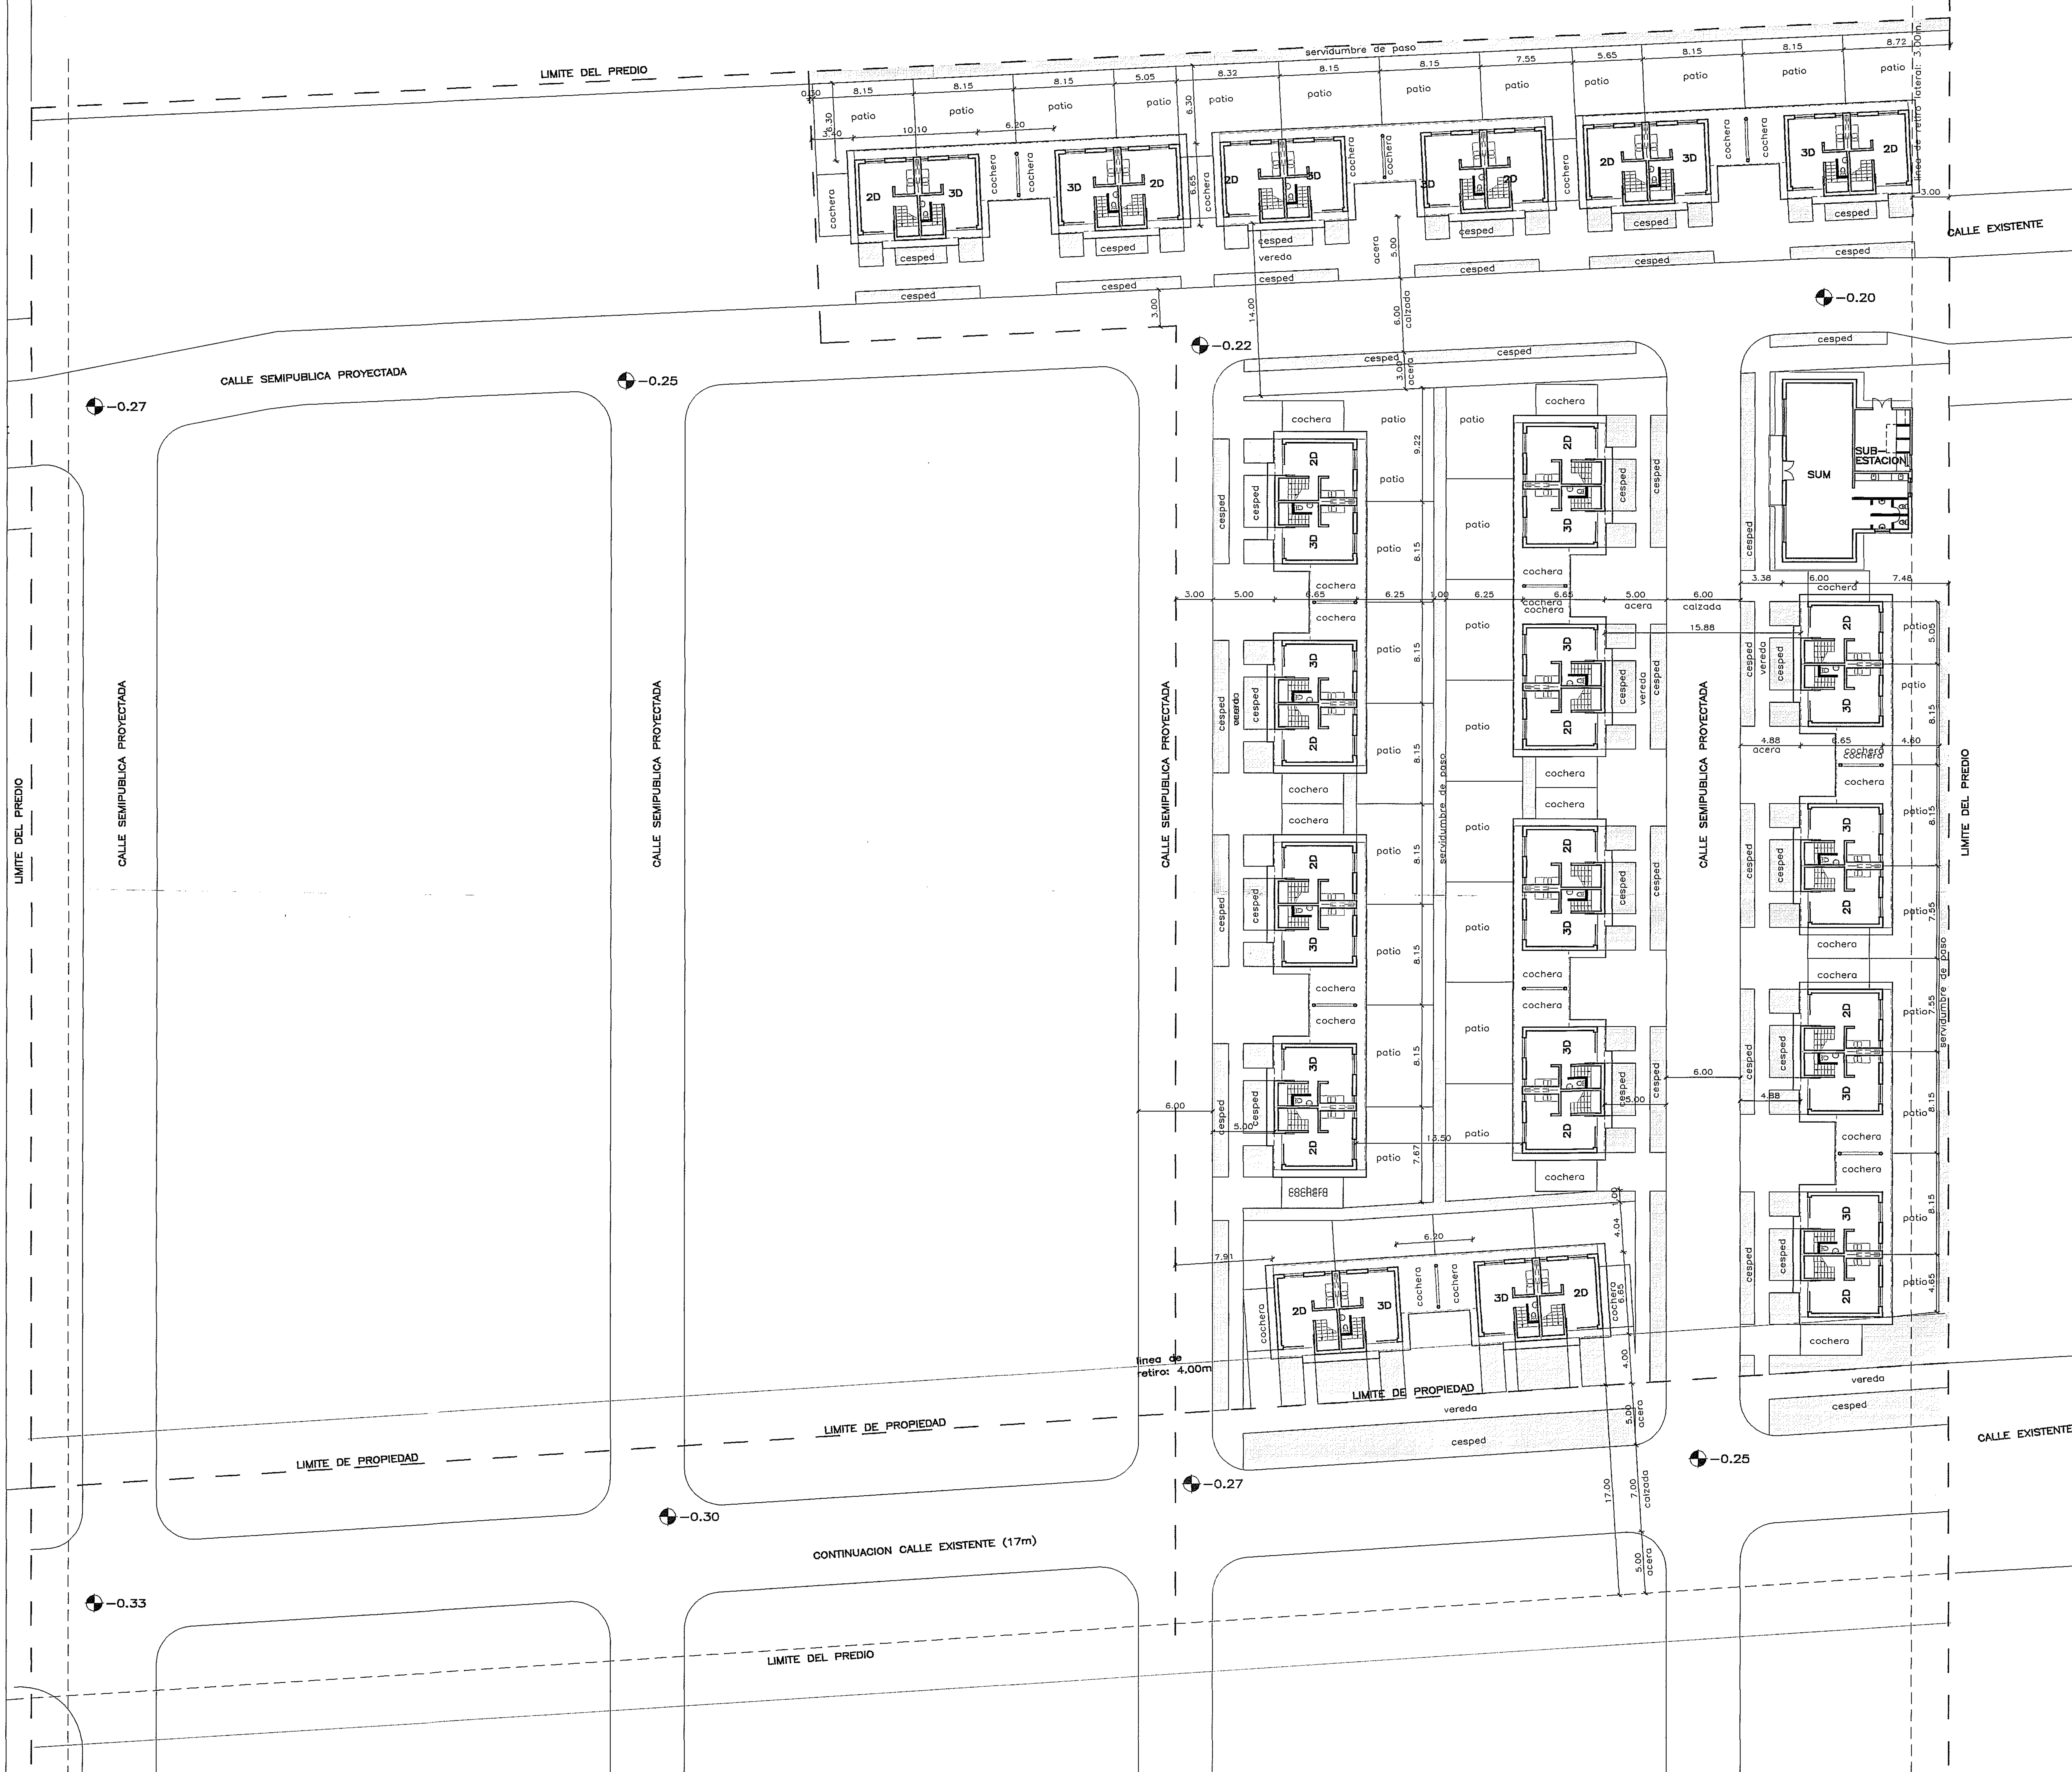

N

INTENDENCIA MUNICIPAL DE ROCHA
Departamento de Arquitectura
15 JUN.
APROBADO
MARIA IRMA FAILACHE DE I
ARQUITECTO

BANCO HIPOTECARIO DEL URUGUAY
GERENCIA DE ARQUITECTURA

OBRA	COMPLEJO **PALMAR I** 40 VIVIENDAS		
EMPRESA	CONSTRUCCIONES Amiga S.A.		
PROYECTO	**ROBERTO GORGOROSO** ARQUITECTO		
ASESOR			
TEMA	**ALBAÑILERIA**		
PLANO	**PLANTA GENERAL**		
ARCHIVO	( ):\		
EMPRESA		FECHA OCT./99	LAMINA No A-00
ARQUITECTO		ESCALA 1/250	
ASESOR		REVISADO	