


S-04 LAMINA No	REVISADO	F.M.	ASESOR
	ESCALA	1/20	ARQUITECTO
	FECHA	OCT/99	EMPRESA
ARCHIVO ( ) : P:\INAR\PLATANOS\MAIN			
TEMA <b>SANTARIA - CORTES</b> <b>PLANOS CORTES TRANSVERSALES DUCTO</b>			
ASESOR			
PROYECTO <b>ROBERTO GORGOROSO</b> ARQUITECTO			
EMPRESA <b>CONSTRUCCIONES</b> <b>SA</b> <b>SA</b>			
OBRA <b>COMPLEJO</b> <b>PALMARI</b> 40 VIVIENDAS			

BANCO HIPOTECARIO DEL URUGUAY  
GERENCIA DE ARQUITECTURA

PROYECTO DE ARQUITECTURA  
15 MAR 2000  
M. G. GORGOROSO  
BARRIO DE LOS SANTOS

**CORTE TRANSVERSAL DUCTO**  
ESCALA 1:20

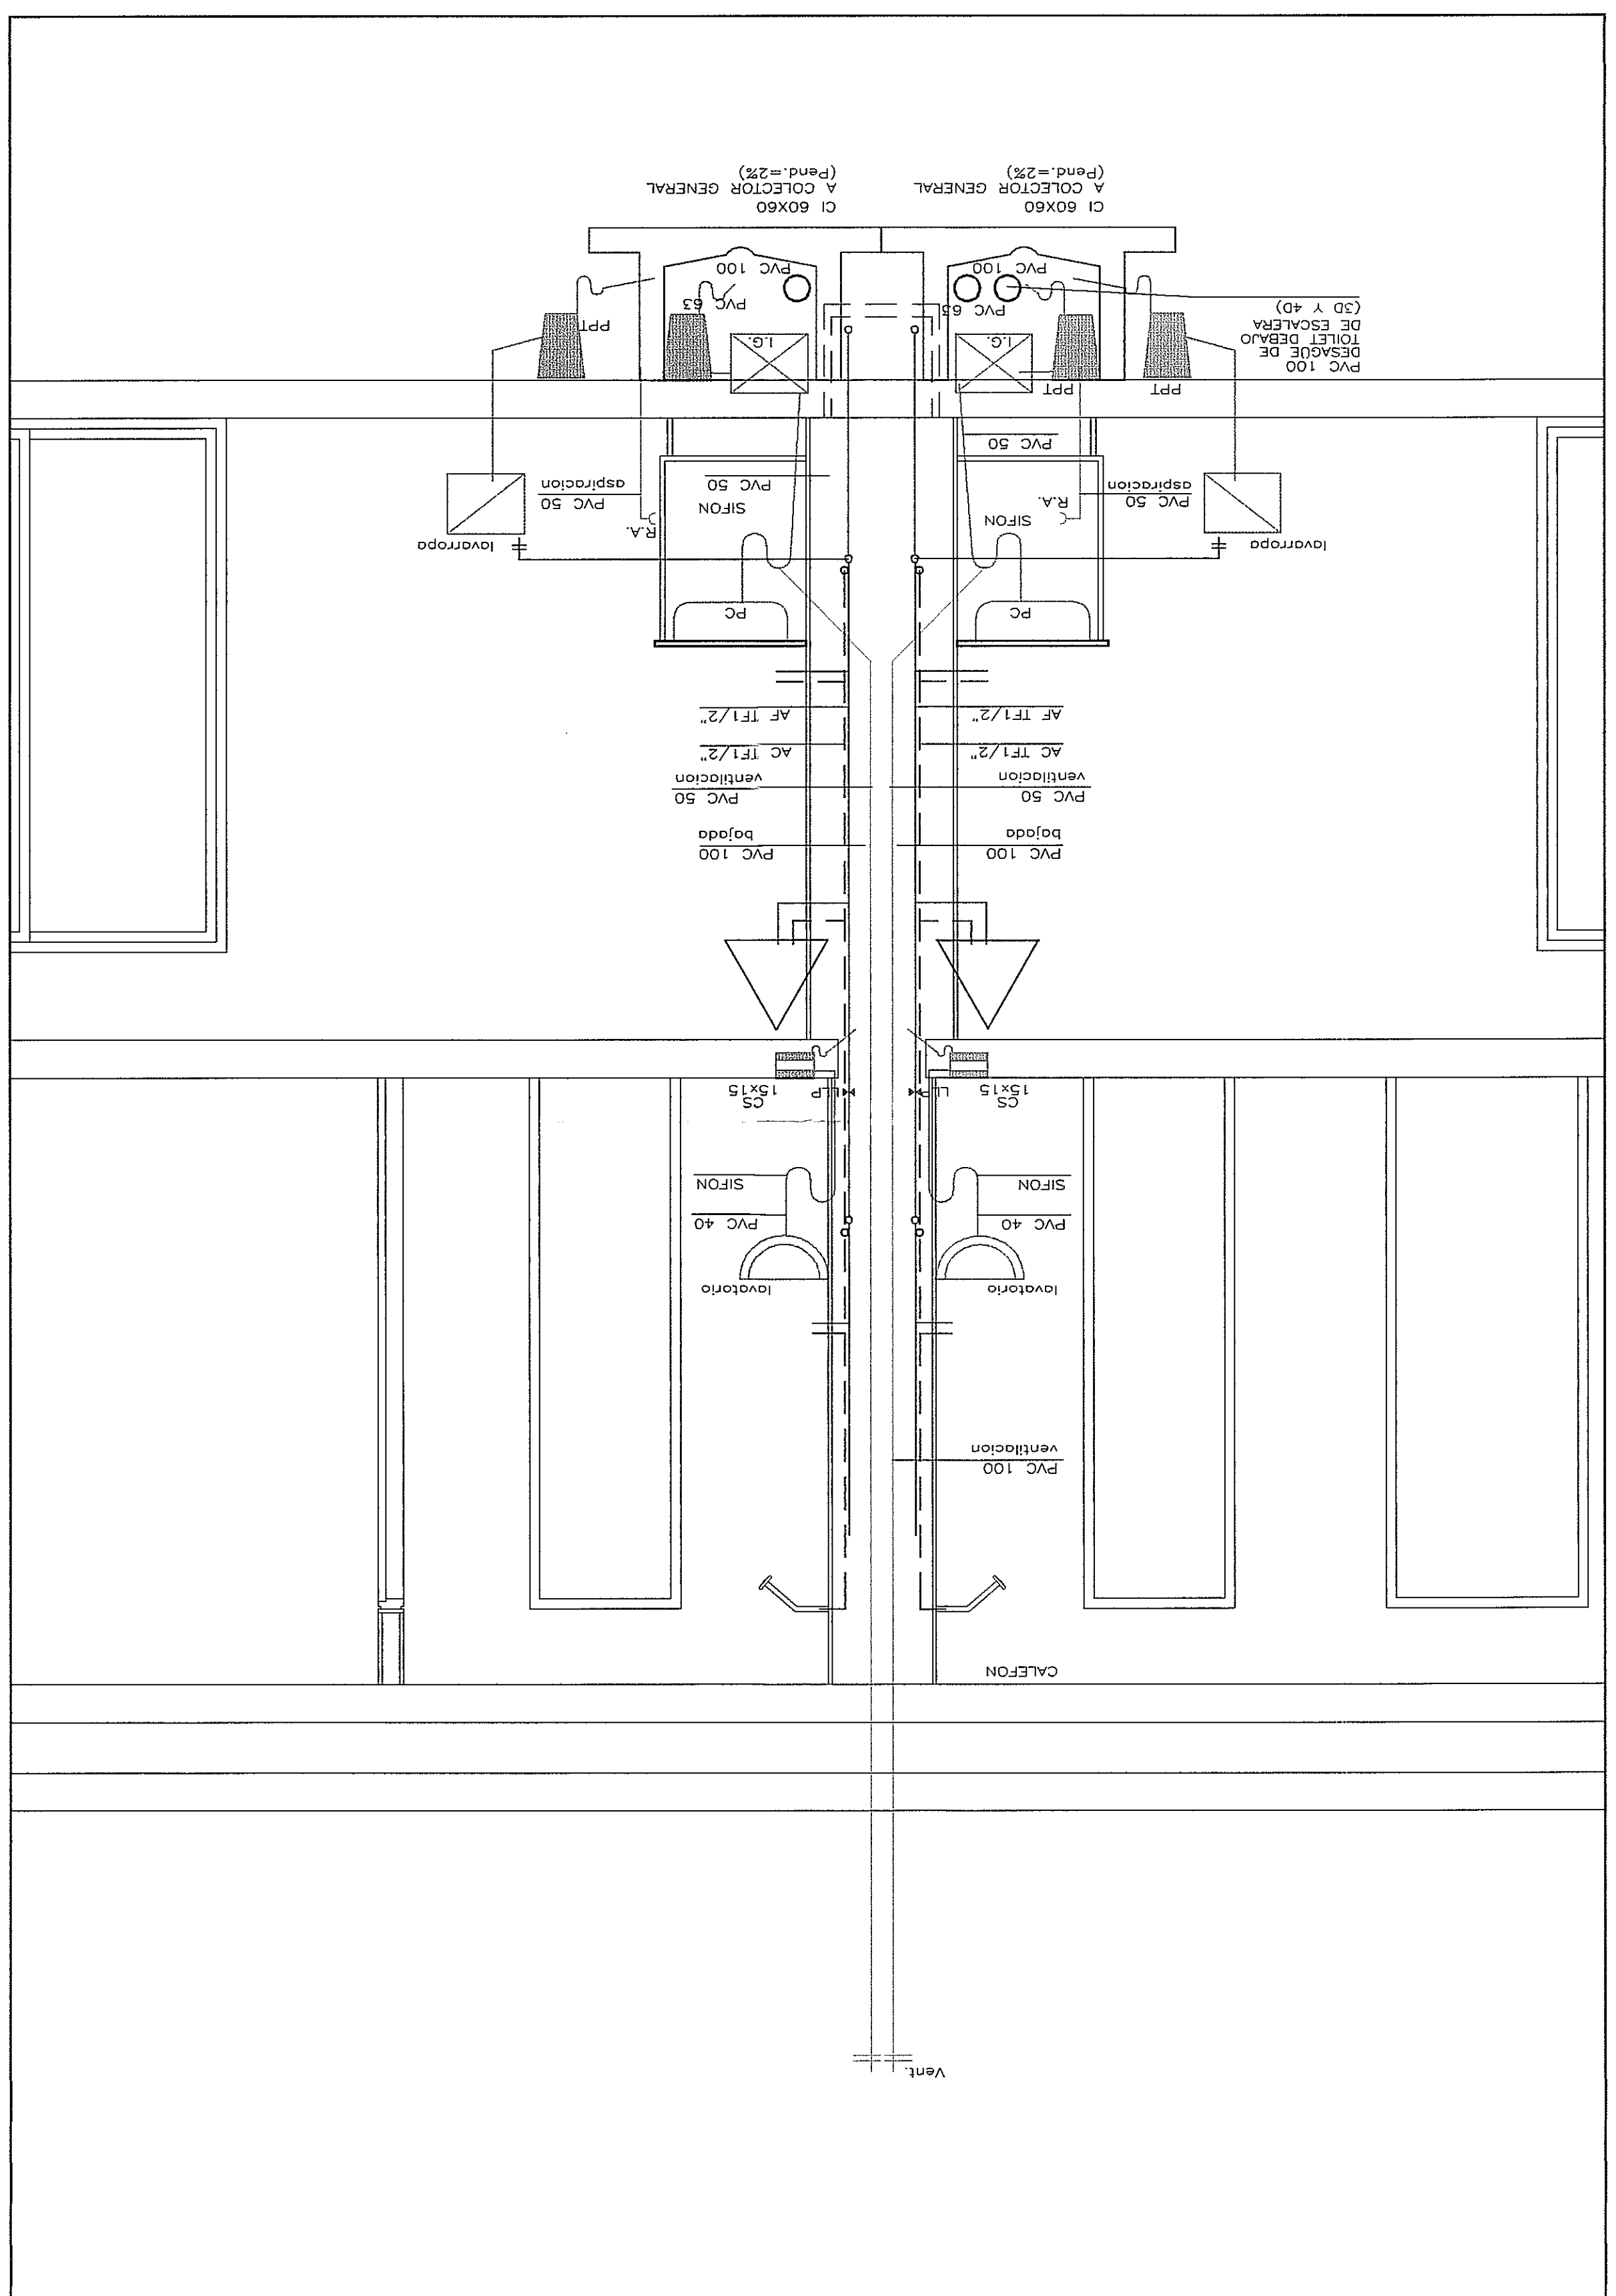

**CORTE TRANSVERSAL DUCTO**  
ESCALA 1:20

