


S-05	F.M.	ASESOR
	REVISADO	
	1/50	ARQUITECTO
	06/10/97	EMPRESA
LAMINA No	ARCHIVO () : PINAR\PLATANOS\SUM	
PLANO PLANTAS		
TEMA SANTARIA - SALON COMUNAL		
ASOSOR		
PROYECTO ROBERTO GORGOROSO ARQUITECTO		
EMPRESA CONSTRUCCIONES mlg SA		
OBRA COMPLEJO PALMARI 40 VIVIENDAS		

BANCO HIPOTECARIO DEL URUGUAY
GERENCIA DE ARQUITECTURA



16 JUN 2000
DEPARTAMENTO DE ARQUITECTURA
LÍNEA DE LOS SANEAMIENTOS
Dpto. de Obras Públicas

PLANTA
ESCALA: 1/50

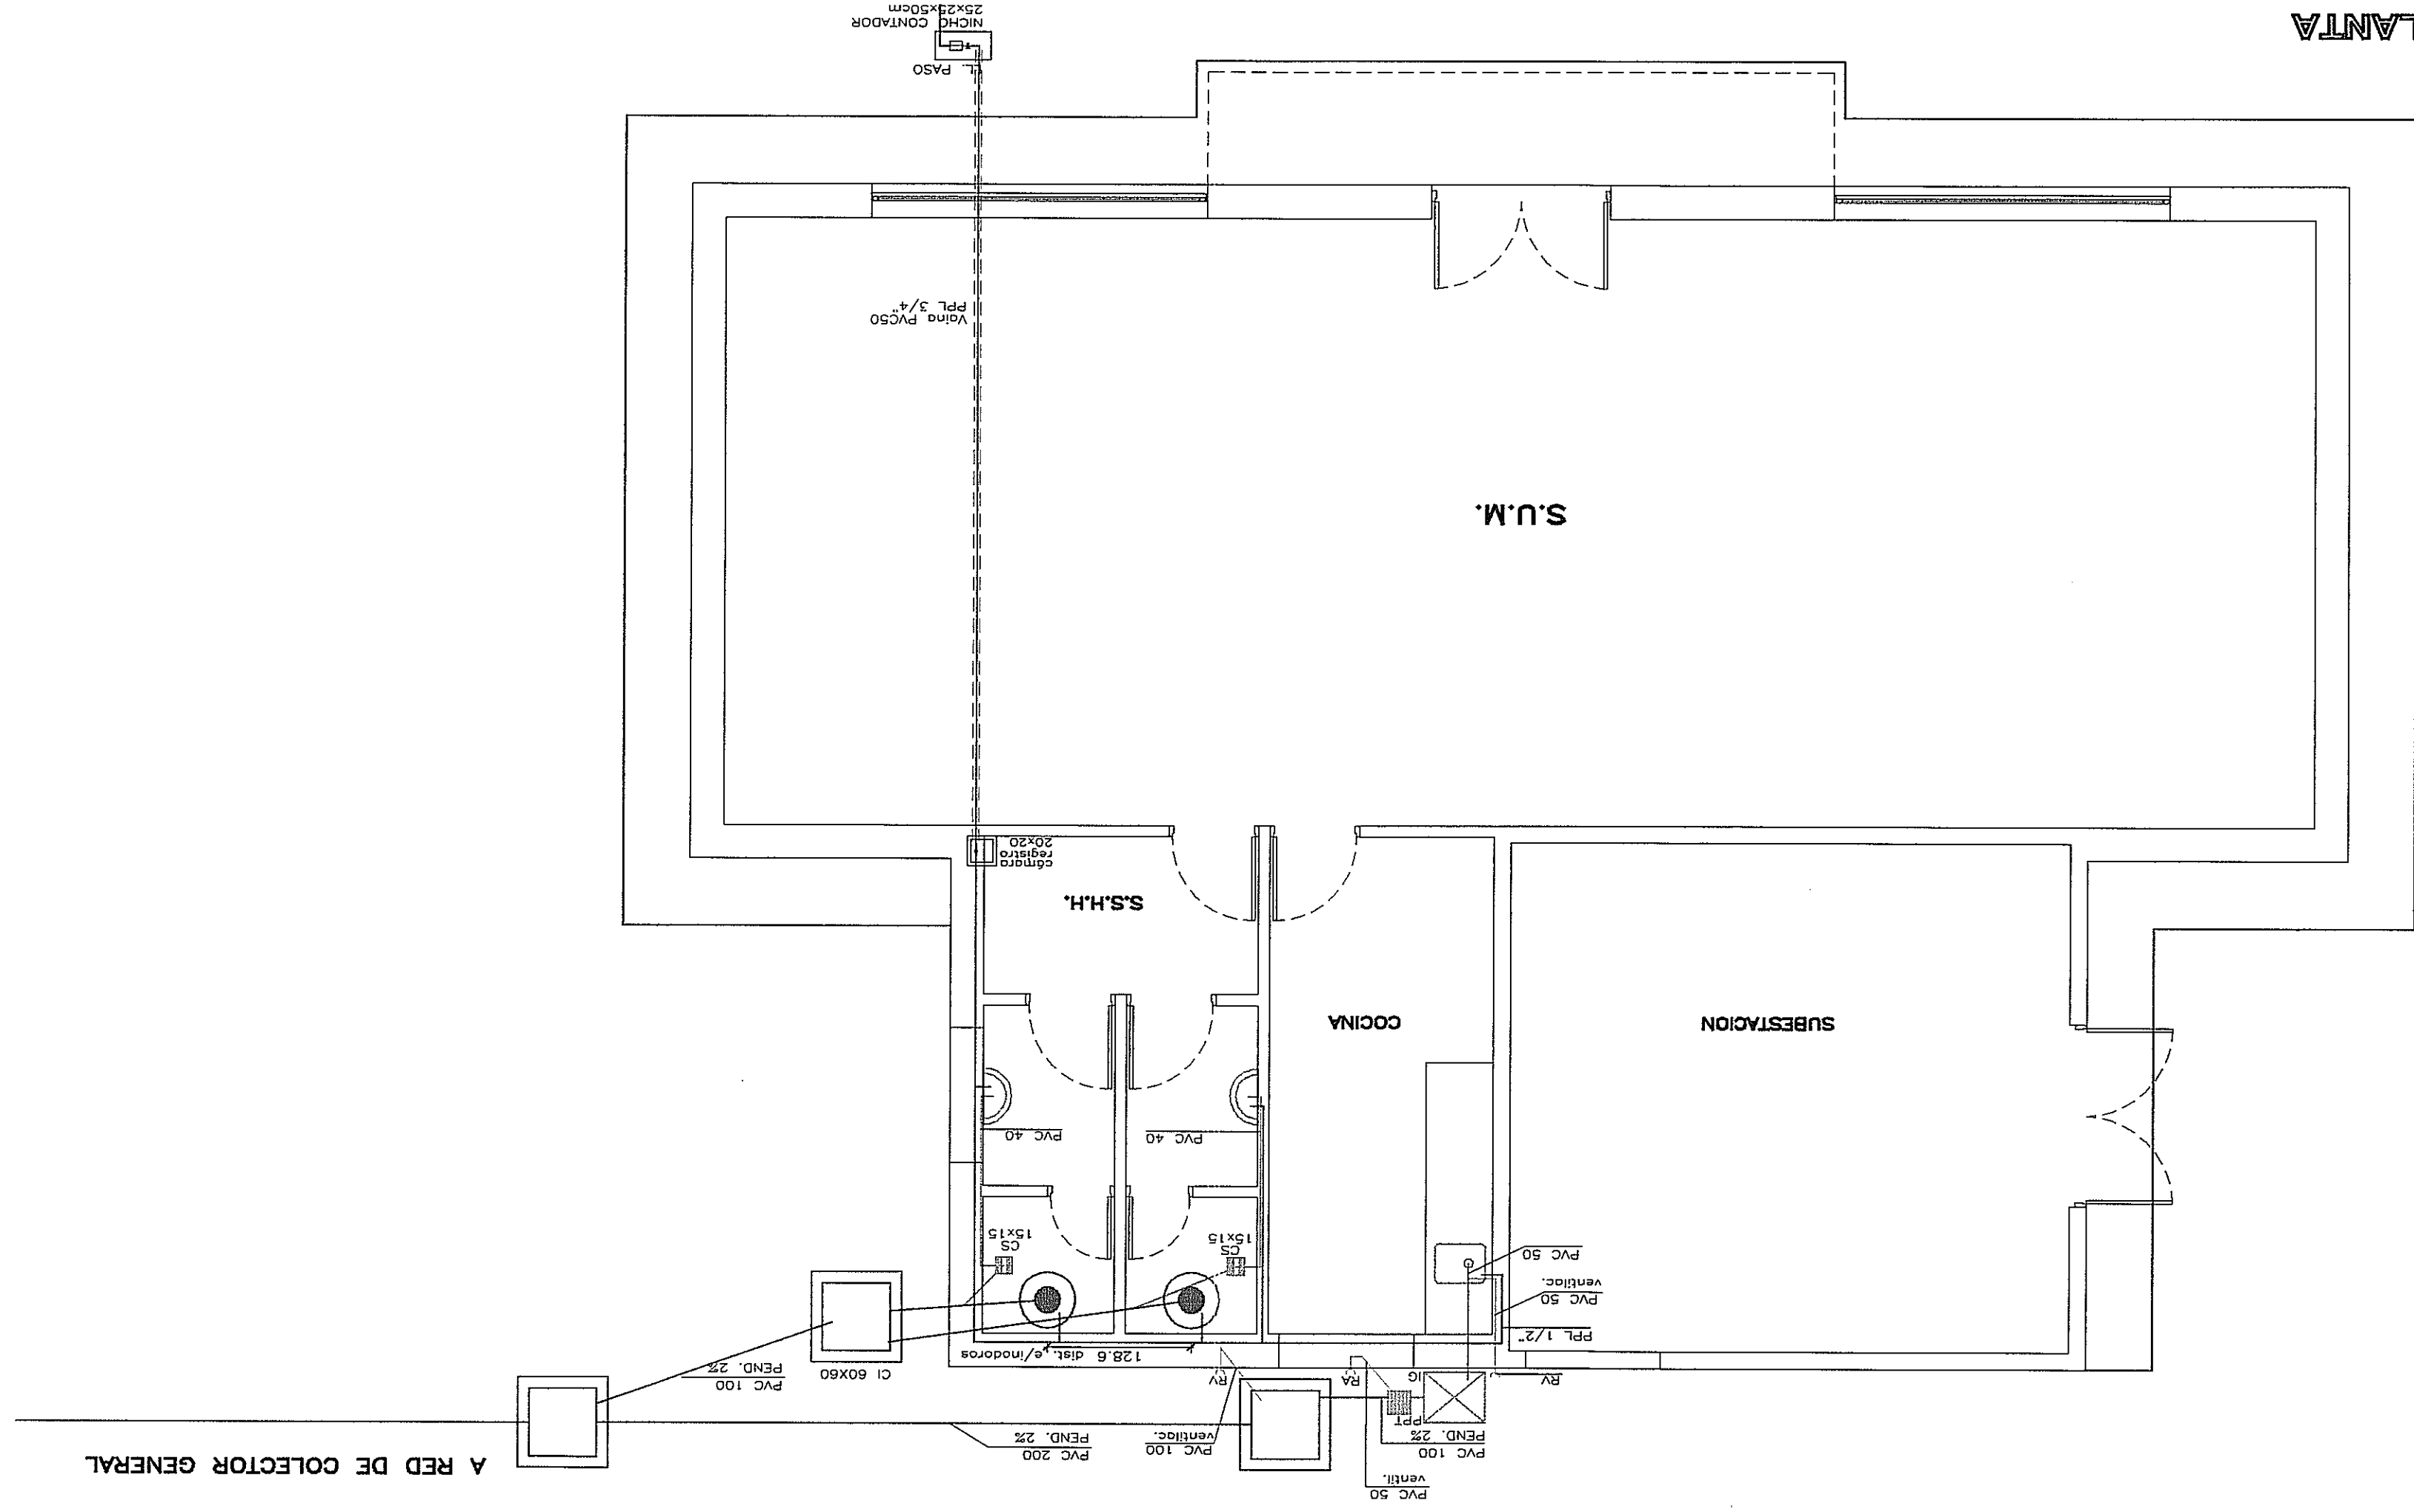

AZOTEA - EVACUACION PLUVIALES
ESCALA: 1/50

