



CORTE TRANSVERSAL DUCTO
ESCALA 1:20

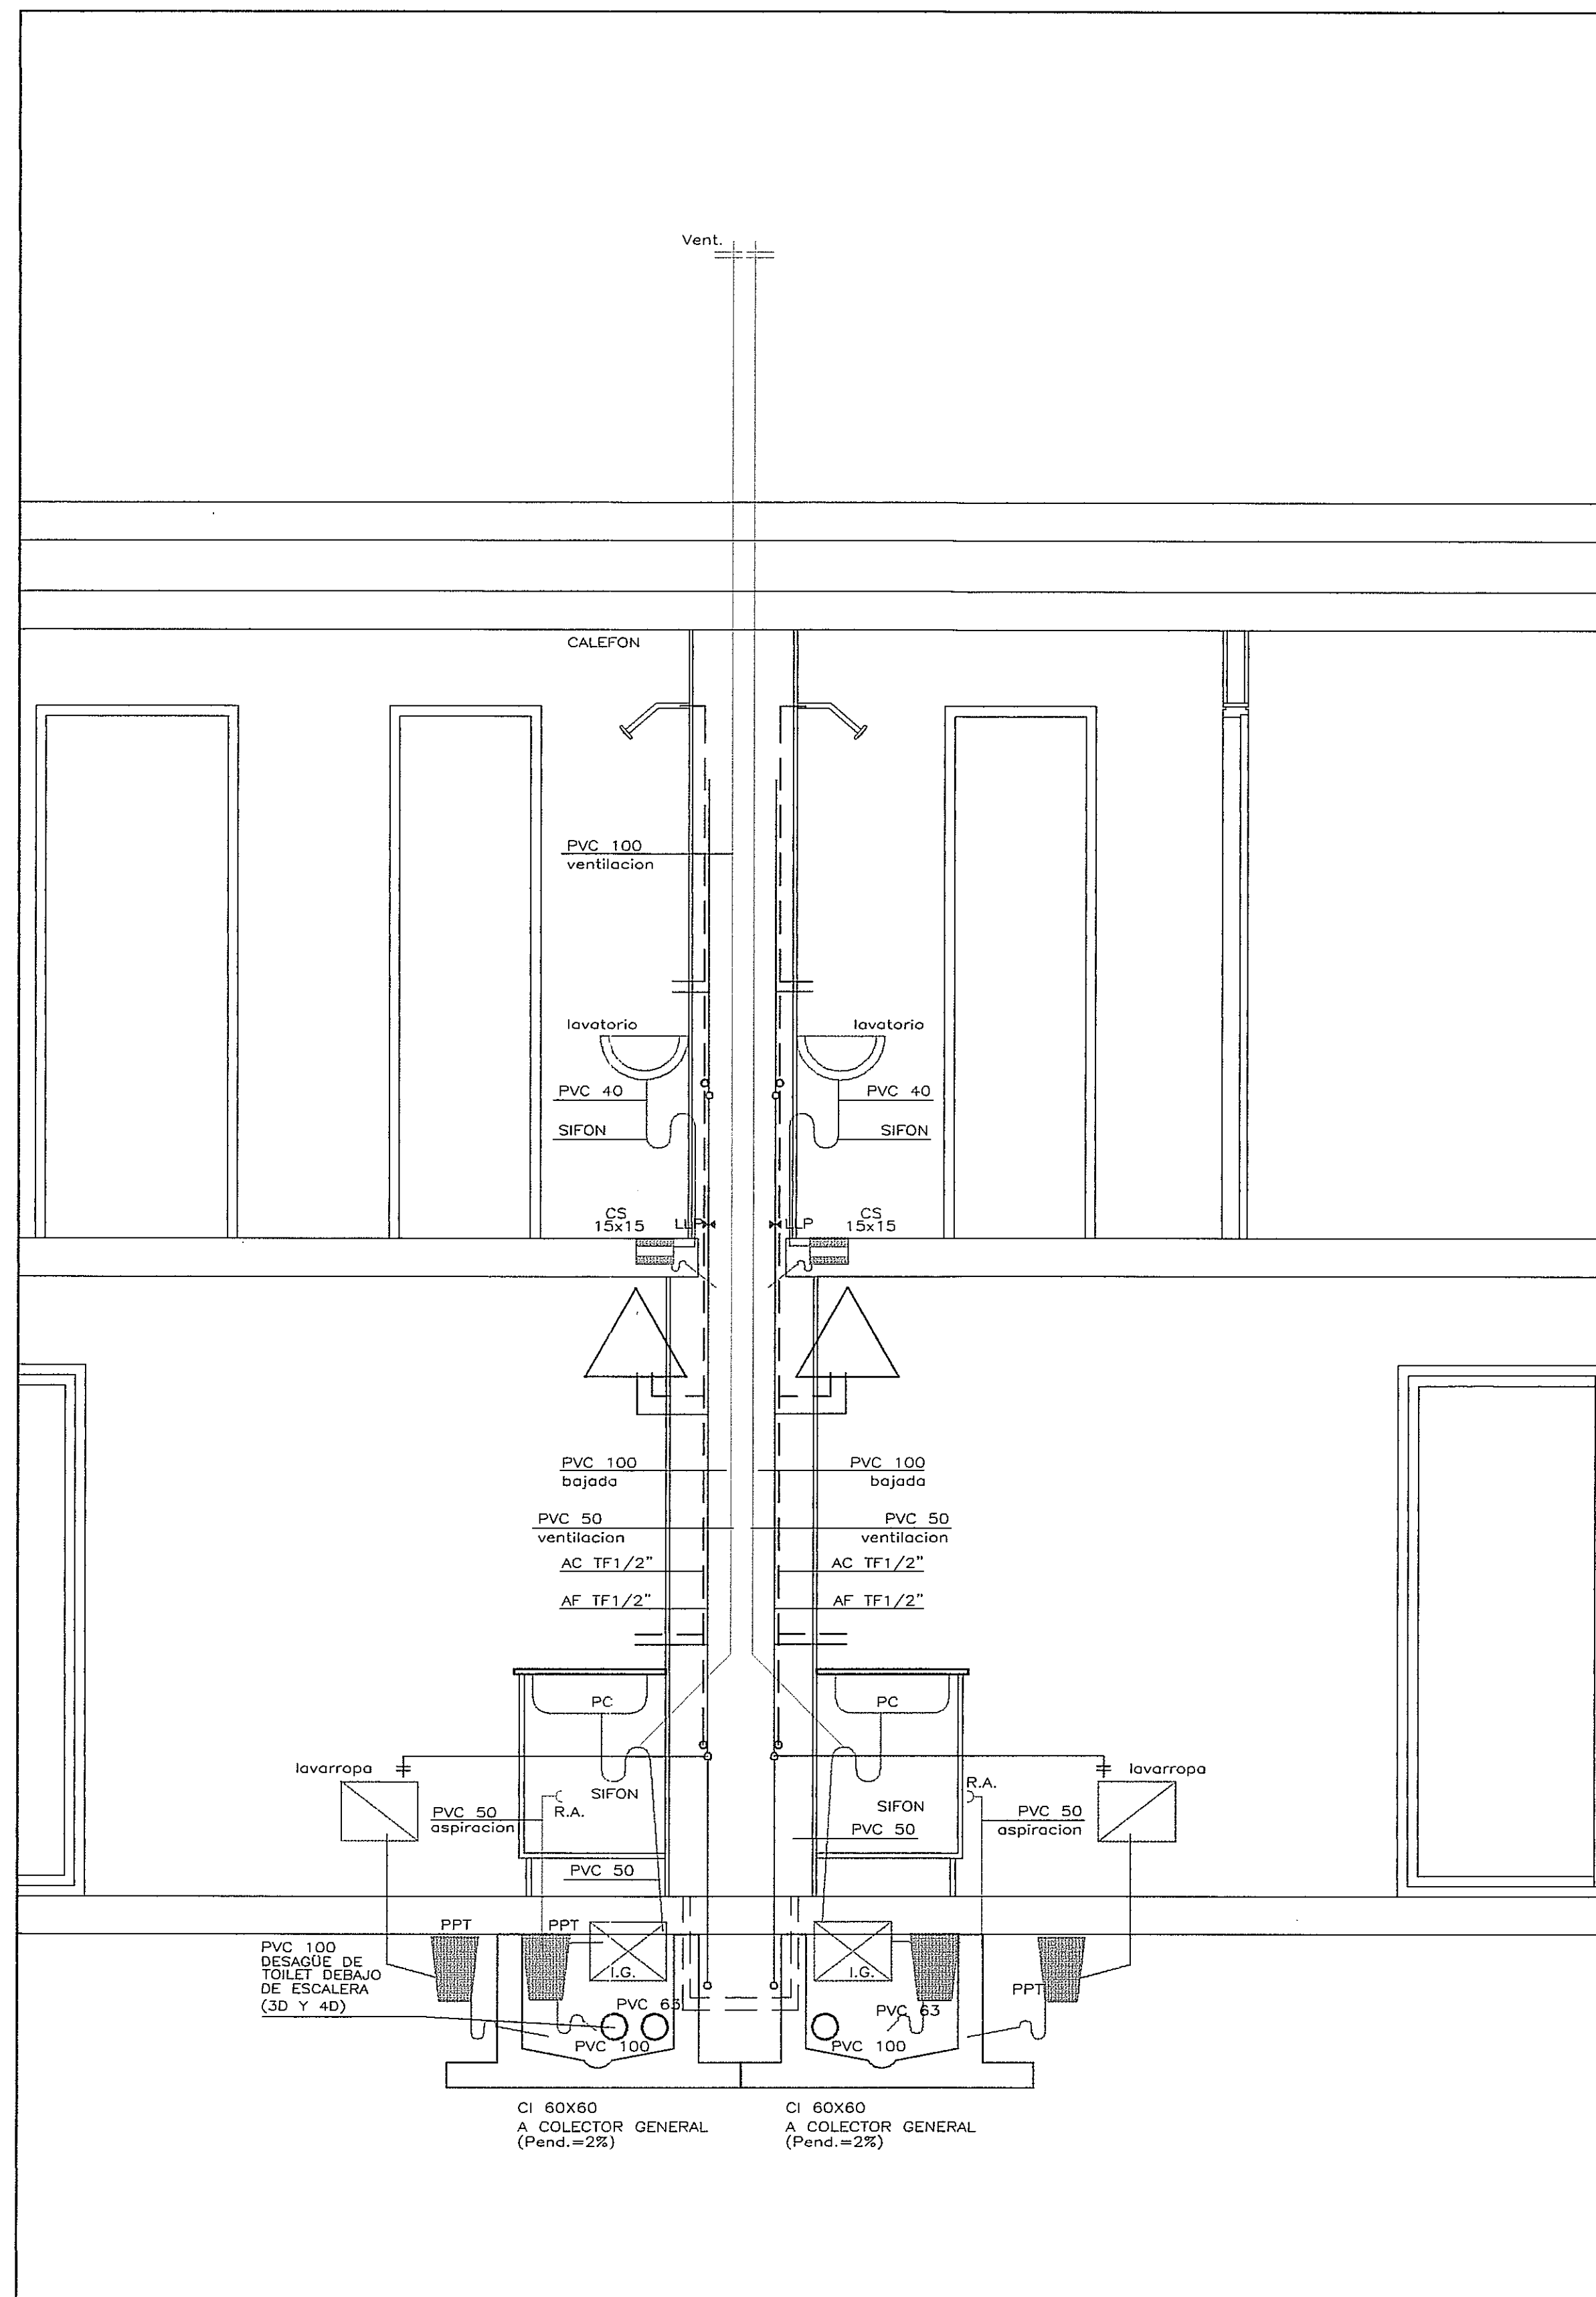

CORTE TRANSVERSAL DUCTO
ESCALA 1:20

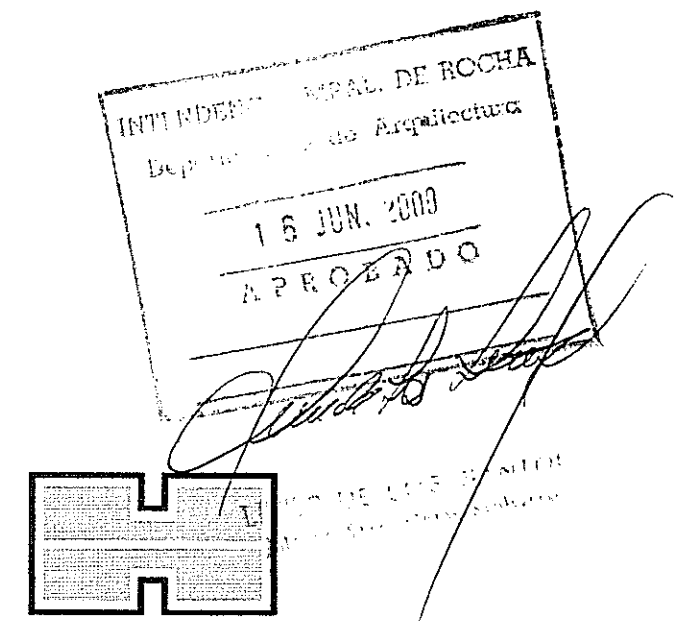

BANCO HIPOTECARIO DEL URUGUAY
GERENCIA DE ARQUITECTURA

OBRA	COMPLEJO PALMAR II 48 VIVIENDAS	
EMPRESA	B CONSTRUCCIONES F. BARBONI	
PROYECTO	ROBERTO GORGOROSO ARQUITECTO	
ASESOR		
TEMA	SANITARIA - CORTES	
PLANO	CORTES TRANSVERSALES DUCTO	
ARCHIVO	():\PINAR\PLATANOS\MAIN	
EMPRESA	FECHA OCT/99	LAMINA No
ARQUITECTO	ESCALA 1/20	S-04
ASESOR	REVISADO F.M.	